


ÚZEMNÝ PLÁN OBCE BOBROVNÍK

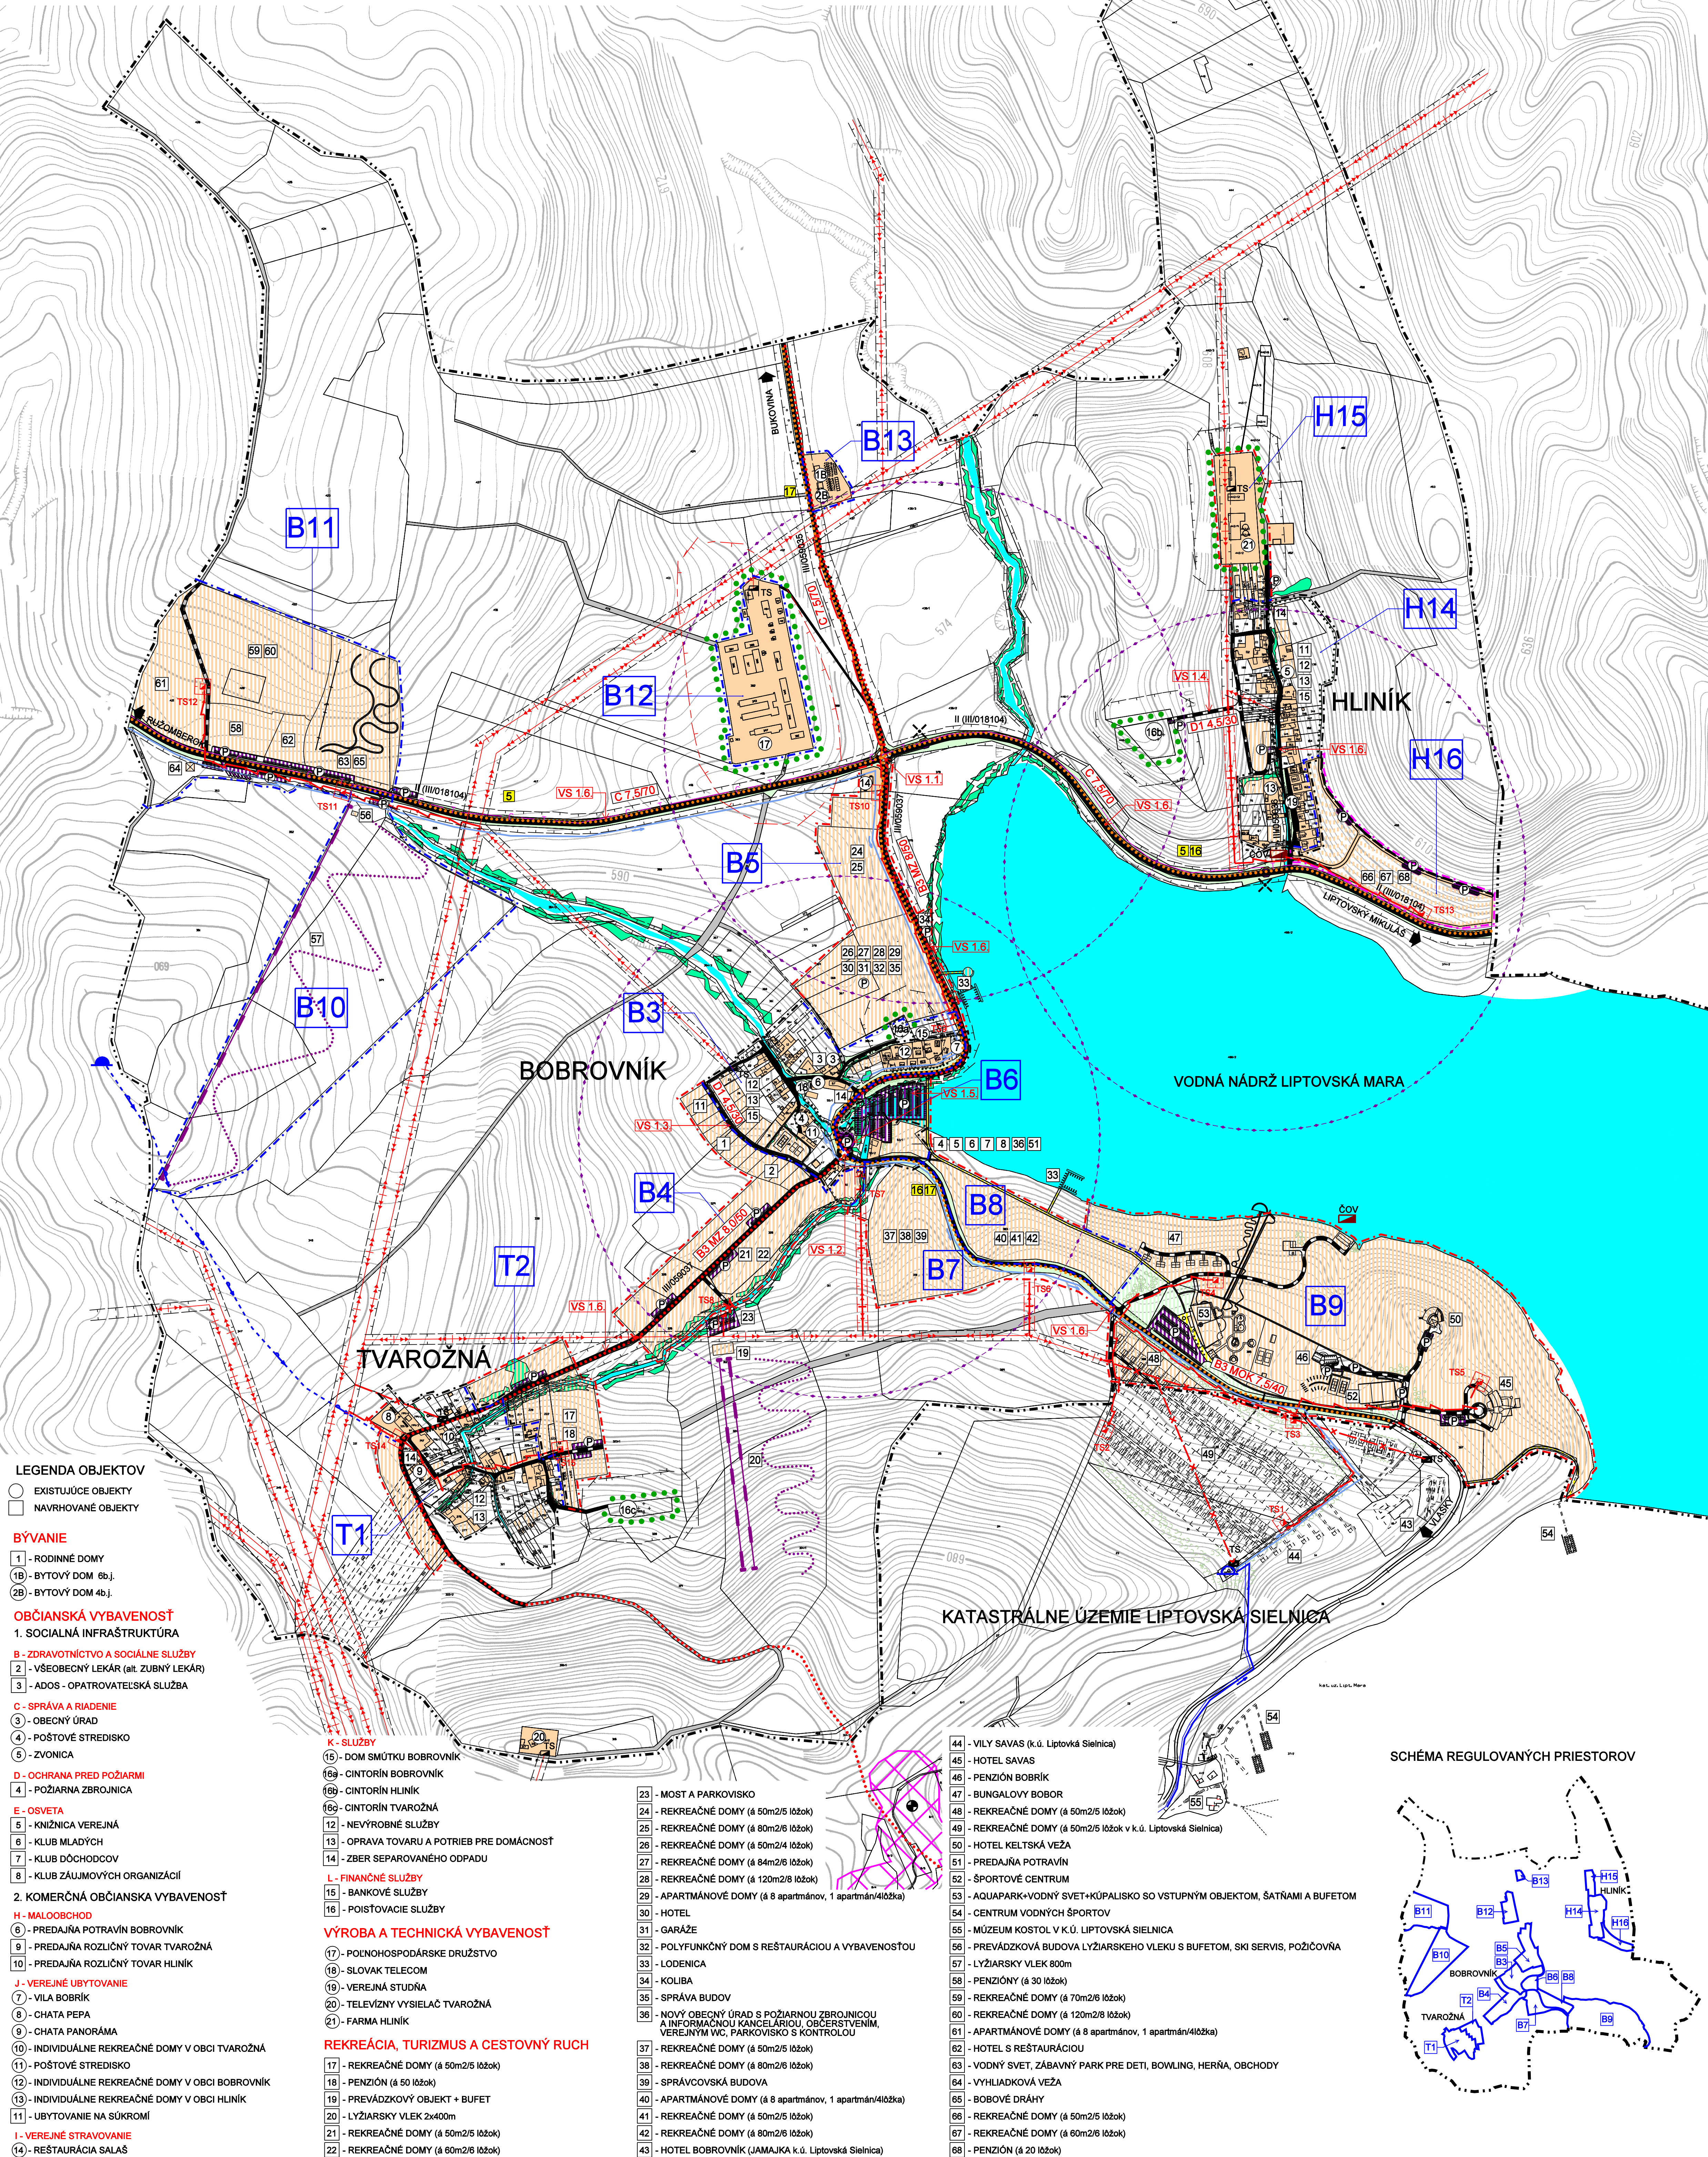

LEGENDA

1. VYMEDZUJÚCE JAVY

STAV	NAVŠT	VÝHED	HRANICA KATASTRÁLNEHO ÚZEMIA
---	---	---	HRANICA ZASTAVANÉHO ÚZEMIA OBCE K 1.1.1990
---	---	---	PLOCHA ZASTAVANÉHO ÚZEMIA
---	---	---	OCHRANNE PÁSMA (VN-10m, TS-10m, CESTA III. triedy-20m, VODNÉ TOKY-5m, POJNOH. DRUŽSTVO A CINTORÍN-50m)
---	---	---	HRANICA REGULOVANÝCH PRIESTOROV
---	---	---	OZNAČENIE REGULOVANÝCH PRIESTOROV
---	---	---	VZDUŠNÉ VEDENIE ELEKTRICKEJ ENERGIE VN
---	---	---	VZDUŠNÉ VEDENIE ELEKTRICKEJ ENERGIE VN - ZRUŠIŤ
---	---	---	KÁBLOVÉ VEDENIE ELEKTRICKEJ ENERGIE VN
---	---	---	TRANSFORMÁTOROVÉ STANICE
---	---	---	TRANSFORMÁTOROVÉ STANICE - ZRUŠIŤ
---	---	---	VODOJEM (EXISTUJÚCI - K.Ú. LIPTOVSKÁ SIELNICA, NAVRHOVANÝ - K.Ú. POTOK)
---	---	---	PRIVÁDZACIE VODOVODNÉ POTRUBIE
---	---	---	ČISTIČKA ODPADOVÝCH VÔD
---	---	---	DIALKOVÝ KÁBEL OPTICKÝ
---	---	---	LYŽIARSKY VLEK
---	---	---	ZIAZDOVÉ LYŽIARSKÉ TRATE
---	---	---	VODNÉ PLOCHY A TOKY
---	---	---	LEGISLATÍVNE REGULATÍVY
---	---	---	HRANICE PARCEL
---	---	---	KULTÚRNA PAMiatKA EVIDOVANÁ V ÚZKP (HRADISKO HAVRÁNKOV - K.Ú. LIPTOVSKÁ SIELNICA)
---	---	---	DOPRAVA
---	---	---	ZBERNÁ KOMUNIKÁCIA C 7,5/70
---	---	---	ZBERNÁ KOMUNIKÁCIA B3 MZ 9/50
---	---	---	OBSLUŽNÁ KOMUNIKÁCIA B3 MOK 7,5/40
---	---	---	UPOKOJENÁ KOMUNIKÁCIA D1 4,5/30
---	---	---	VNÚTROAREÁLOVÉ KOMUNIKÁCIE
---	---	---	MALÁ OKRUŽNÁ KRÍŽOVATKA (MOK)
---	---	---	MOST
---	---	---	PARKOVISKO
---	---	---	ZASTÁVKA SAD
---	---	---	IZOCHRONY PEŠEJ DOSTUPNOSTI ZASTÁVKOV SAD
---	---	---	PLOCHY VEREJNÝCH PRIESTOROV S PRIORITOU PEŠIEHO POHYBU
---	---	---	PLOCHY VEREJNÝCH PRIESTOROV S PRIORITOU CYKLISTICKEHO POHYBU
---	---	---	TURISTICKÝ CHODNÍK
---	---	---	CYKLOTURISTICKÁ TRASA
---	---	---	PORADOVÉ ČÍSLO TRASY
---	---	---	VEREJNOPROSPEŠNÉ STAVBY
---	---	---	OZNAČENIE VEREJNOPROSPEŠNÝCH STAVIEB

LEGENDA OBJEKTOV

○ EXISTUJÚCE OBJEKTY
□ NAVRHOVANÉ OBJEKTY

BÝVANIE

1 - RODINNÉ DOMY
1b - BYTOVÝ DOM 8b.j.
2b - BYTOVÝ DOM 4b.j.

OBČIANSKA VYBAVENOSŤ

1. SOCIÁLNA INFRAŠTRUKTÚRA

B - ZDRAVOTNÍCTVO A SOCIÁLNE SLUŽBY

2 - VŠEOBECNÝ LEKÁR (ait. ZUBNÝ LEKÁR)
3 - ADOS - OPATROVATEĽSKÁ SLUŽBA

C - SPRÁVA A RIADENIE

3 - OBECNÝ ÚRAD
4 - POŠTOVÉ STREDISKO
5 - ZVONICA

D - OCHRANA PRED POŽIARMI

4 - POŽIARNA ZBRANICA

E - OSVETA

5 - KNIZNICA VEREJNÁ
6 - KLUB MLADÝCH
7 - KLUB DŔOCHODCOV
8 - KLUB ZÁJMOVÝCH ORGANIZÁCIÍ

2. KOMERČNÁ OBČIANSKA VYBAVENOSŤ

H - MALOOBCHOD

9 - PREDAJNÁ POTRAVIN BOBROVNÍK
10 - PREDAJNÁ ROZLIČNÝ TOVAR TVAROŽNÁ
10 - PREDAJNÁ ROZLIČNÝ TOVAR HLINÍK

J - VEREJNÉ UBYTOVANIE

7 - VILA BOBRÍK
8 - CHATA PEPA
9 - CHATA PANORÁMA
10 - INDIVIDUÁLNE REKREAČNÉ DOMY V OBCI TVAROŽNÁ
11 - POŠTOVÉ STREDISKO
12 - INDIVIDUÁLNE REKREAČNÉ DOMY V OBCI BOBROVNÍK
13 - INDIVIDUÁLNE REKREAČNÉ DOMY V OBCI HLINÍK
11 - UBYTOVANIE NA SÚKROMÍ

I - VEREJNÉ STRAVOVANIE

14 - RESTAURÁCIA SALAŠ

K - SLUŽBY

15 - DOM SMŮTKU BOBROVNÍK
16a - CINTORÍN BOBROVNÍK
16b - CINTORÍN HLINÍK
16c - CINTORÍN TVAROŽNÁ
12 - NEVÝROBNÉ SLUŽBY
13 - OPRAVA TOVARU A POTRIEB PRE DOMÁCNOSŤ
14 - ZBER SEPAROVANÉHO ODPADU

L - FINANČNÉ SLUŽBY

15 - BANKOVÉ SLUŽBY
16 - POISŤOVACIE SLUŽBY


VÝROBA A TECHNICKÁ VYBAVENOSŤ

17 - POJNOHOSPODÁRSKE DRUŽSTVO
18 - SLOVAK TELECOM
19 - VEREJNÁ STUĐNÁ
20 - TELEVIZNÝ VYSIELAČ TVAROŽNÁ
21 - FARMA HLINÍK

REKREAČIA, TURIZMUS A CESTOVNÝ RUCH

17 - REKREAČNÉ DOMY (á 50m2/5 lôžok)
18 - PENZIÓN (á 50 lôžok)
19 - PREVÁDZKOVÝ OBJEKT + BUFET
20 - LYŽIARSKY VLEK 2x400m
21 - REKREAČNÉ DOMY (á 50m2/5 lôžok)
22 - REKREAČNÉ DOMY (á 60m2/6 lôžok)

44 - VILY SAVAS (k.ú. Liptovská Sielnica)
45 - HOTEL SAVAS
46 - PENZIÓN BOBRÍK
47 - BUNGALOVÝ BOBOR
48 - REKREAČNÉ DOMY (á 50m2/5 lôžok)
49 - REKREAČNÉ DOMY (á 50m2/5 lôžok v k.ú. Liptovská Sielnica)
50 - HOTEL KELTSKÁ VEŽA
51 - PREDAJNÁ POTRAVIN
52 - ŠPORTOVÉ CENTRUM
53 - AQUAPARK+VODNÝ SVET+KÚPALISKO SO VSTUPNÝM OBJEKTOM, SATŇAMI A BUFETOM
54 - CENTRUM VODNÝCH ŠPORTOV
55 - MUZEUM KOSTOL V K.Ú. LIPTOVSKÁ SIELNICA
56 - PREVÁDZKOVÁ BUDOVA LYŽIARSKOHO VLEKU S BUFETOM, SKI SERVIS, POŽIČOVŇA
57 - LYŽIARSKY VLEK 800m
58 - REKREAČNÉ DOMY (á 30 lôžok)
59 - PENZIÓN (á 30 lôžok)
59 - REKREAČNÉ DOMY (á 70m2/6 lôžok)
60 - REKREAČNÉ DOMY (á 120m2/8 lôžok)
61 - APARTMÁNOVÉ DOMY (á 8 apartmánov, 1 apartmán/4lôžka)
62 - HOTEL S RESTAURÁCIU
63 - VODNÝ SVET, ZABAVNÝ PARK PRE DETI, BOWLING, HERŇA, OBCHODY
64 - VYHLIADKOVÁ VEŽA
65 - BOBOVÉ DRÁHY
66 - REKREAČNÉ DOMY (á 50m2/5 lôžok)
67 - REKREAČNÉ DOMY (á 60m2/6 lôžok)
68 - PENZIÓN (á 20 lôžok)

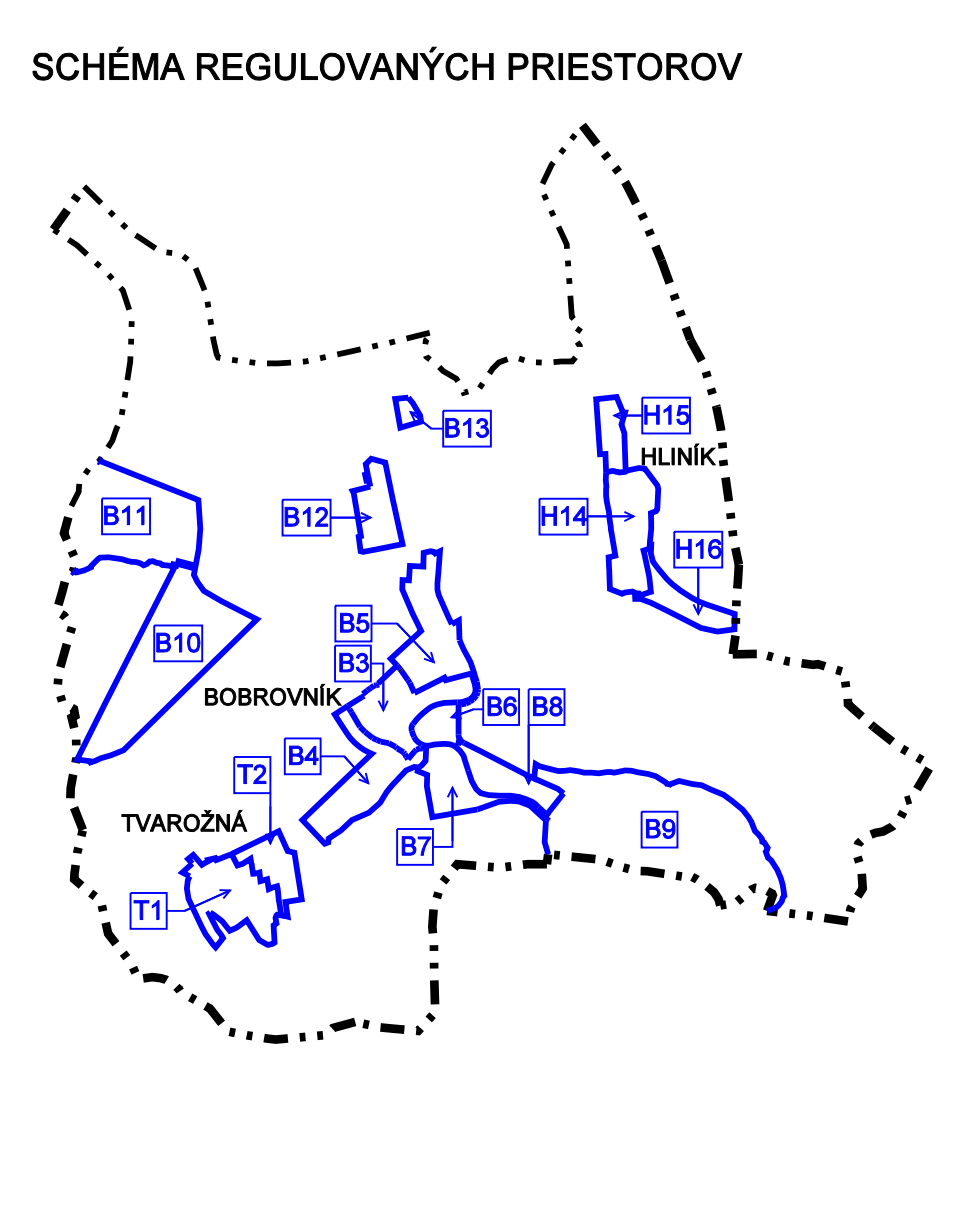

Architektonický ateliér **Gamm** Nám.A.Hlinku 27,Ružomberok

NAZOV DOKUMENTÁCIE: **ÚZEMNÝ PLÁN OBCE BOBROVNÍK**

NAZOV VÝKRESU: **VÝKRES RIEŠENIA DOPRAVNÉHO VYBAVENIA A VEREJNOPROSPEŠNÉ STAVBY**

OBJEDNÁVATEĽ DOKUMENTÁCIE: **OBEC - BOBROVNÍK**

AUTORI RIEŠENIA: **ING.ARCH. MARIÁN GOČ, AUTORIZOVANÝ ARCHITEKT**

ODBORNÁ SPOLUPRÁCA: **ING.PETER GAŽÍK, ING.STANISLAV TABAČEK, ING.ANTON GALAS, ING.ANTON TURAN, JANKA RECHTORIKOVÁ, MÁRIA HATNÁNKOVÁ**

ČÍSLO ZAKAZKY: **263 - 21**

DATUM: **DECEMBER 2006**

MIERKA VÝKRESU: **1 : 5 000**

ČÍSLO VÝKRESU: **4**