

ÚZEMNÝ PLÁN OBCÍ HLIVIŠŤIA, BAŠKOVCE, CHOŇKOVCE OBEC CHOŇKOVCE

NAVRH PRIESTOROVÉHO USPORIADANIA
A FUNKČNÉHO VYUŽITIA ÚZEMIA

ČISTOPIS

M 1:2000

LEGENDA

STAV	NAVRH	VÝKAD
		HRANICA KATASTRA
		HRANICA ZASTAVANÉHO ÚZEMIA
		OCHRANNÉ PÁSMO VŠETKÝCH DRUHOV
		VNÚTORNÁ HRANICA CHRŮV VÍHORLÁTSKE VRCHY
		ORNÁ PŮDA
		TRVALÉ TRÁVNE PORASTY
		SADY, PARKY, VINICE
		BREHOVÁ PLOŠNÁ VEGETÁCIA
		NELESNÁ DREVINNÁ PLOŠNÁ VEGETÁCIA
		INDIVIDUÁLNA STROMOVÁ ZELEN, IZOLAČNÁ
		VODNÉ TOKY A PLOCHY
		PROTIPOVODNÉ OPATRENIA (POLDER)
		RODINNÉ DOMY
		PLOCHY OBČANSKEJ VYBAVENOSTI
		PORADOVÉ ČÍSLO OBJEKTU
		SÚPISNÉ ČÍSLO DOMOV
		ŠPORTOVÉ PLOCHY
		ODDYCHOVÁ PLOCHA
		PLOCHY VÝROBY, SKLADOV A SKLÁDKOV ODPADOV
		ZÁHRADY
		VEREJNÁ ZELEN
		CINTORÍN
		POLNCHOSPODÁRSKA VÝROBA
		OBJEKTY EVIDOVANÉ V ÚSTREDNOM ZOZNAMĚ PAMÄTKOVÉHO FONDU SR
		OBJEKTY LUDOVEJ ARCHITEKTÚRY
		PRIESTOROVÉ DOMINANTY
		KOMUNIKÁCIE II. TRIEDY
		KOMUNIKÁCIE III. TRIEDY
		OBSLUŽNÉ A MIESTNE KOMUNIKÁCIE
		LESNÁ CESTA
		CYKLISTICKÉ A CYKLOTURISTICKÉ TRASY
		PEŠIE KOMUNIKÁCIE A PRIESTRANSTVÁ
		AUTOBUSOVÁ ZASTÁVKA
		PARKOVACIE PLOCHY

Menovitá funkcia objektov

- 1 LESNÁ SPRÁVA/NEFUNKČNÁ
- 2 VÍNNÁ PIVNICA
- 3 GRÉCKOKATOLICKÝ CHRÁM
- 4 GRÉCKOKATOLICKÝ FARSKÝ ÚRAD
- 5 MATERSKÁ ŠKOLA
- 6 RÍMSKOKATOLICKÝ KOSTOL
- 7 ZÁKLADNÁ ŠKOLA TR.1-4.
- 8 POŠTA
- 9 KULTÚRNY DOM
- 10 OBČIANY GRAD/MATRIKA
- 11 HABIČSKÁ ZBRANICA
- 12 PRAVOSLÁVNY CHRÁM
- 13 POTRAVINY COOP JEDNOTA
- 14 KOMERČNÝ VÝROBNÝ PORADNÍK
- 15 DOM SMŮTKU
- 16 ADMINISTRATÍVA BUDOVA PD CHOŇKOVCE
- 17 AREÁL PD CHOŇKOVCE

Navrhovaná funkcia plôch

- A OBČANSKA VYBAVENOSŤ (OBČIANY, SLUŽBY, UBYTOVANIE)
- B OBČANSKA VYBAVENOSŤ (OBČIANY, SLUŽBY, UBYTOVANIE)
- C ŠPORTOVÁ PLOCHA (FUTBALOVÉ HRISKO)
- D ODYCHOVÁ ZÓNA (PARKOVÉ ÚPRAVY, PLOCHY PRE HRISKÁ)
- E PLOCHY PRE HRISKÁ PREDŠKOLSKÉHO VEKU
- F ODYCHOVÁ ZÓNA (PARKOVÉ ÚPRAVY)
- G VÝROBNÁ PLOCHA (MÁLA VÝROBA ELEKTROENERGIE)
- H OBČANSKA VYBAVENOSŤ (SLUŽBY, UBYTOVANIE)
- I ŠPORTOVÁ REKREAČNÁ PLOCHA (VYBAVENOSŤ ŠPORTOVÉHO AREÁLU, TENISOVÉ KURTY, VÝŠIČKOVÉ HRISKÁ, VONKAJŠIE BAZÉNY)
- J ŠPORTOVÁ PLOCHA - GOLFOVÉ HRISKO
- K PROTIPOVODNÁ OCHRANA - POLDER CHOŇKOVCE I.P.1
- L VÝROBNÁ PLOCHA (BIOELEKTREÁR, KOMPOSTÁREN A ZBERNÝ DVOR)

ZOZNAM VEREJNOPROSPEŠNÝCH STAVIEB - OBEC CHOŇKOVCE
V ZMYSLE §12, odst.6, písm.1. a odst.7, písm.b. VYHLÁŠKY č.55/2001 Z.z.


VPS-1 STAVBY PRE OBČANSKÚ VYBAVENOSŤ:
VPS-1.1. ŠPORTOVO-REKREAČNÝ AREÁL - SEVERNÁ ČASŤ OBCI

VPS-2 STAVBY PRE DOPRAVU:
VPS-2.1. SPRÁVA ČISTY ŠIBER V OBLASTI URBA - RUSKÝ HRABOVEC - TIBAVA
VPS-2.2. OBSLUŽNÉ A PRÍSTUPOVÉ KOMUNIKÁCIE A DOPRAVÉ ZARIADENIA
VPS-2.3. PEŠIE PLOCHY KOMUNIKÁCIE A CHODNÍKY
VPS-2.4. TURISTICKÉ A CYKLOTURISTICKÉ TRASY

VPS-3 STAVBY PRE VODNÉ HOSPODÁRSTVO:
VPS-3.1. STAVBY ZABUDOVANIA A VÝTLAČOVÝCH VODOVÝCH POTRUBÍ
A TECH. ZARIADENÍ PRE ZABUDOVANIE VODOV
VPS-3.2. STAVBY NA VÝTVOR ZBERNÝCH KANALIZAČNÝCH SÍTI A KORYTOV TRÁS
NA VÝTVOR ÚLOŽNÝCH STOK

VPS-4 STAVBY PRE ENERGETICKÉ ZARIADENIA, TELEKOMUNIKÁCIE, ROZVOJ PŮHY:
VPS-4.1. SPRÁVA ČISTY ŠIBER V OBLASTI URBA - RUSKÝ HRABOVEC - TIBAVA
Sobrance - Mihalovce - TR Voda, Sobrance - Siba
VPS-4.2. STAVBY PRELEŽKY NA VESELE
VPS-4.3. STAVBY PRÍPOJKOV NA NI ELEKTRIČEKJ SÍTE, REKONŠTRUKCIE
A VÝSTAVBA NOVÝCH TRAFOSTANIC
VPS-4.4. STAVBY ROZBĚRNA SÍŤ, PLYNOVODOV
VPS-4.5. STAVBY TELEKOMUNIKAČNÉ KÁBLOVEJ SÍTE A SÓVŠIACH ZARIADENÍ

ZOZNAM REGULATÍVOV
R1 - CENTRÁLNA ZÓNA OBCI
R2 - OBČANSKA VYBAVENOSŤ POLYFUNKČNÁ ZASTAVBA
R3 - OBYTNÉ ÚZEMIE: RODINNÉ DOMY
R4 - ODYCHOVÁ ZELEN, ŠPORT A REKREAČIA
R5 - DOPRAVA A TECHNICKÁ VYBAVENOSŤ

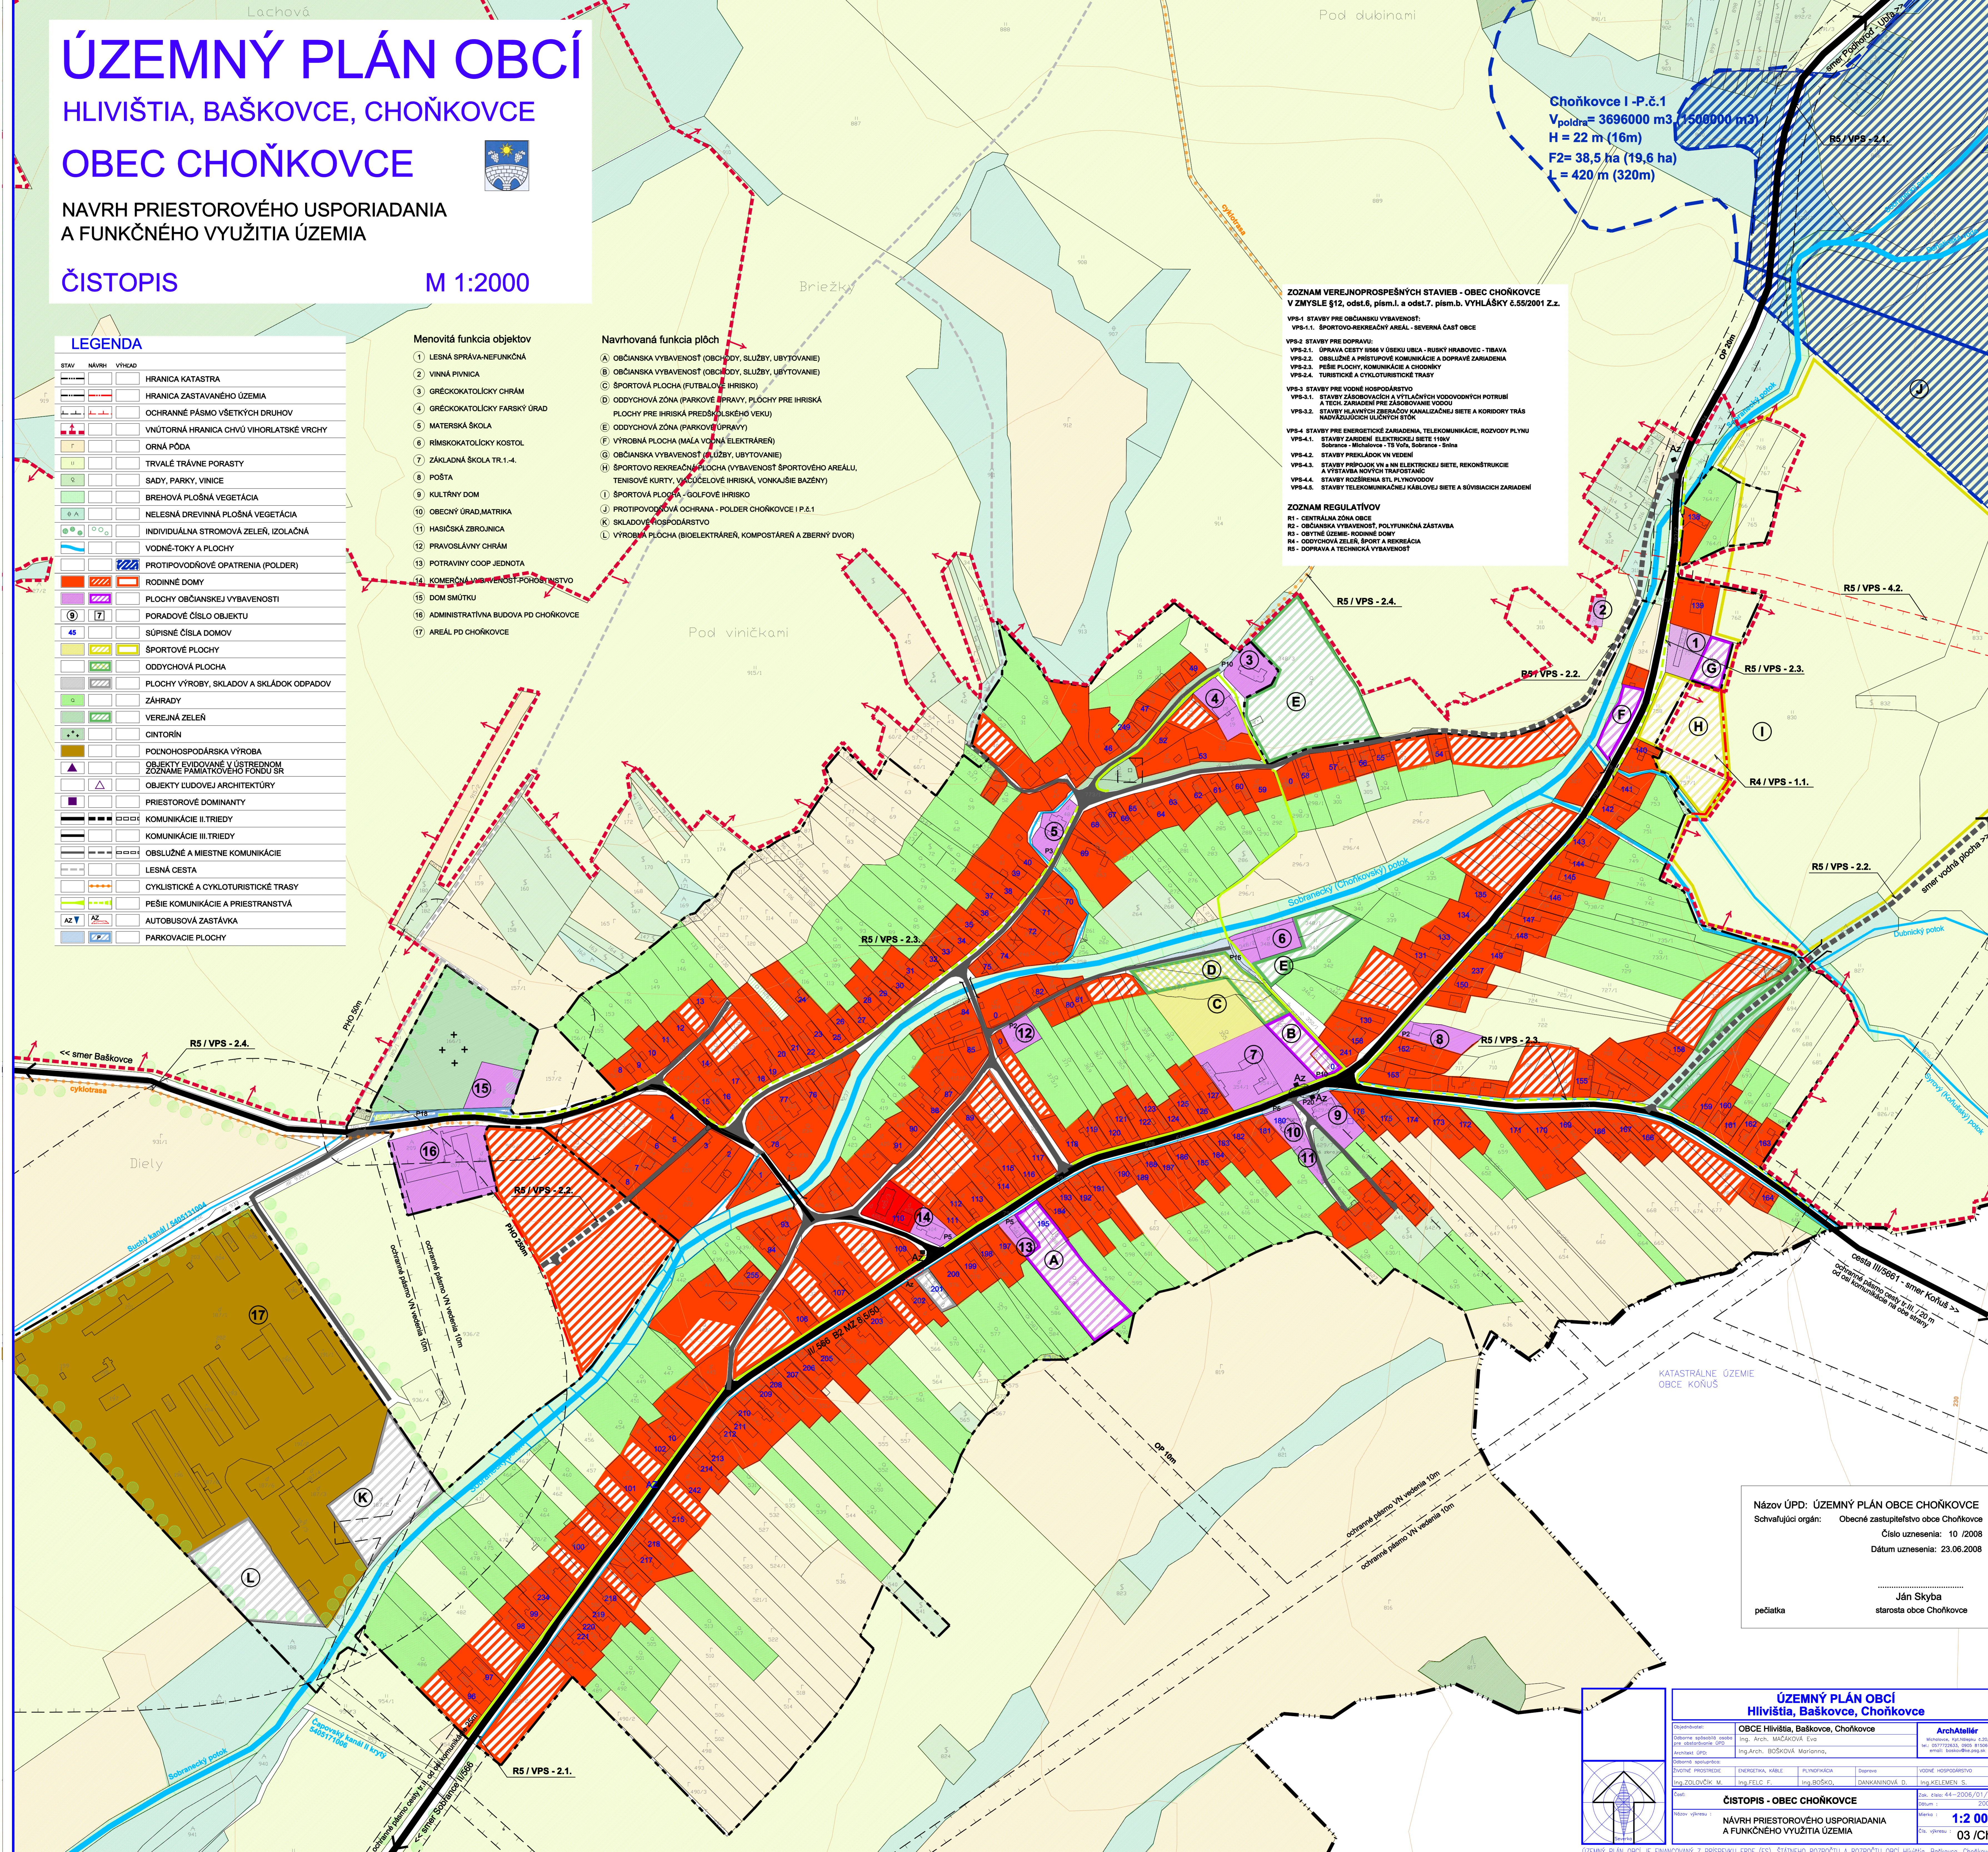

Názov ÚPD: ÚZEMNÝ PLÁN OBCI CHOŇKOVCE
Schvaľujúci orgán: Obecné zastupiteľstvo obce Choňkovce
Číslo uznesenia: 10 /2008
Dátum uznesenia: 23.06.2008

Ján Skyba
starosta obce Choňkovce

ÚZEMNÝ PLÁN OBCÍ Hlivišťa, Baškovce, Choňkovce			
Obec: OBEC Hlivišťa, Baškovce, Choňkovce	Ing. Arch. MICHALOVÁ Eva	Architekt: ArchAtelier	Ing. Arch. BOŠKOVÁ Marianna,
Obec: OBEC Hlivišťa, Baškovce, Choňkovce	Ing. ZOLTOVČIK M.	Ing. FELC F.	Ing. BOŠKOVÁ,
Ing. ZOLTOVČIK M.	Ing. FELC F.	Ing. BOŠKOVÁ,	Ing. KELEMEN S.
ČISTOPIS - OBEC CHOŇKOVCE		1:2 000	
NAVRH PRIESTOROVÉHO USPORIADANIA A FUNKČNÉHO VYUŽITIA ÚZEMIA		03/Ch	