

# ÚZEMNÝ PLÁN OBČÍ HLIVÍŠTIA, BAŠKOVCE, CHOŇKOVCE OBEC CHOŇKOVCE

NÁVRH VEREJNÉHO TECHNICKÉHO VYBAVENIA  
ENERGETIKA, KÁBLE, SPOJE, PLYN

ČISTOPIS

M 1:2000

## LEGENDA

STAV	NÁVRH	VÝNEAD
—	—	HRANICA KATASTRA
—	—	HRANICA ZASTAVANÉHO ÚZEMIA
—	—	OCHRANNÉ PÁSMO VŠETKÝCH DRUHOV
—	—	OCHRANNÉ PÁSMO VODNÝCH ZDROJOV
—	—	VODNÉ TOKY A PLOCHY
—	—	RODINNÉ DOMY
—	—	PLOCHY OBČIANSKEJ VYBAVENOSTI
45	—	SÚPISNÉ ČÍSLA DOMOV
—	—	ŠPORTOVÉ PLOCHY
—	—	PLOCHY VÝROBY, SKLADOV A SKLÁDKOV ODPADOV
—	—	VZDUŠNÉ ELEKTRICKÉ VEDENIE 22 KV
—	—	KÁBLOVÉ ELEKTRICKÉ VEDENIE 22 KV
—	—	TRANSFORMÁTOR
—	—	VTL PLYNOVOD
—	—	STL PLYNOVOD
—	—	NTL PLYNOVOD
—	—	REGULAČNÁ STANICA PLYNU
—	—	TELEKOMUNIKAČNÝ KÁBEL

## Menovitá funkcia objektov

- 1 LEBNÁ SPRÁVA-NEFUNKČNÁ
- 2 VINNÁ PIVNICA
- 3 GRECKOKATOLICKÝ CHRÁM
- 4 GRECKOKATOLICKÝ FARSKÝ ÚRAD
- 5 MATERSKÁ ŠKOLA
- 6 RÍMSKOKATOLICKÝ KOSTOL
- 7 ZÁKLADNÁ ŠKOLA TR.1-4.
- 8 POŠTA
- 9 KULTÚRNY DOM
- 10 OBECNÝ ÚRAD, MATRIKA
- 11 HASIČSKÁ ZBRANICA
- 12 PRAVOSLÁVNÝ CHRÁM
- 13 POTRAVINÝ COOP JEDNOTA
- 14 KOMERČNÁ VYBAVENOSŤ-PRŮHOSŤINSTVO
- 15 DOM SMOTKU
- 16 ADMINISTRATÍVNA BUDOVA PD CHOŇKOVCE
- 17 AREÁL PD CHOŇKOVCE

## Navrhovaná funkcia plôch


- A OBČIANSKA VYBAVENOSŤ (OBCHODY, SLUŽBY, UBYTOVANIE)
- B OBČIANSKA VYBAVENOSŤ (OBCHODY, SLUŽBY, UBYTOVANIE)
- C ŠPORTOVÁ PLOCHA (FUTBALOVÉ HRISKO)
- D ODDYCHOVÁ ZÓNA (PARKOVÉ ÚPRAVY, PLOCHY PRE HRISKÁ PLOCHY PRE HRISKÁ PREDŠKOLSKÉHO VEKU)
- E ODDYCHOVÁ ZÓNA (PARKOVÉ ÚPRAVY)
- F VÝROBNÁ PLOCHA (MALÁ VODNÁ ELEKTROENERGIA)
- G OBČIANSKA VYBAVENOSŤ (SLUŽBY, UBYTOVANIE)
- H ŠPORTOVÁ REKREAČNÁ PLOCHA (VYBAVENOSŤ ŠPORTOVÉHO AREÁLU, TENISOVÉ KURTY, VACUČELOVÉ HRISKÁ, VONKAJŠIE BAZENY)
- I ŠPORTOVÁ PLOCHA - GOLFOVÉ HRISKO
- J PROTIPOVODŇOVÁ OCHRANA - POLDER CHOŇKOVCE I.P.2.1
- K SKLADOVÉ HOSPODÁRSTVO
- L VÝROBNÁ PLOCHA (BIOELEKTREÁRĚ, KOMPOSTÁRĚ A ZBERNÝ DVOR)

## ZOZNAM VEREJNOPROSPESNÝCH STAVIEB - OBEC CHOŇKOVCE V ZMYSLE §12, ods.6, písm.l. a ods.7, písm.b. VYHLÁŠKY č.552/2001 Z.z.

- VPS-1 STAVBY PRE OBČIANSKU VYBAVENOSŤ:  
VPS-1.1 ŠPORTOVO-REKREAČNÝ AREÁL - SEVERNÁ ČASŤ OBCE  
VPS-2 STAVBY PRE DOPRAVU:  
VPS-2.1 ÚPRAVA CESTY BRBE V OBEKI UBEA - RUSKÝ HRABOVCE - TIBAVA  
VPS-2.2 OBŠIERNÉ A PRÍSTUPNÉ KOMUNIKÁCIE A DOPRAVÉ ZARIADENIA  
VPS-2.3 PEŠIE PLOCHY, KOMUNIKÁCIE A OCHRANY  
VPS-2.4 TURISTICKÉ A CYKLOTURISTICKÉ TRASY  
VPS-3 STAVBY PRE VODNÉ HOSPODÁRSTVO  
VPS-3.1 STAVBY ZABEZPEČENIA A VYTŕAČENIA VODOVODNÝCH POTRUBÍ  
A TECH ZARIADENÍ PRE ZAROBKOVANIE VODOU  
VPS-3.2 STAVBY NA KONTROLU ZBERACOV KANALIZAČNÚ SIETI A KONTROLY TRÁS NADVÄZUJÚCICH ÚLOŽNÝCH STOK  
VPS-4 STAVBY PRE ENERGETICKÉ ZARIADENIA, TELEKOMUNIKÁCIE, ROZVODOV PLYNU  
VPS-4.1 STAVBY ZARIADENÍ ELEKTRICKEJ SIETE 11KV  
Sobrance - Michalovce - TS Yofa, Sobrance - Bata  
VPS-4.2 STAVBY PRÍSLUŠKOV VN VODEN  
VPS-4.3 STAVBY PRÍSLUŠKOV VN A NN ELEKTRICKEJ SIETE, REKONŠTRUKCIE A VETŠVBA NOVÝCH TRANSPORTÁČNÍ  
VPS-4.4 STAVBY ROZŠIŘENIA STL PLYNOVODOV  
VPS-4.5 STAVBY TELEKOMUNIKAČNÉJ KÁBLOVÉJ SIETE A SOUVISIAČI ZARIADENÍ

## ZOZNAM REGULATÍV

- R1 - CENTRÁLNA ZÓNA OBCE  
R2 - OBČIANSKA VYBAVENOSŤ, POLYFUNKČNÁ ZÁSTAVBA  
R3 - OBYTNÉ ÚZEMIE, RODINNÉ DOMY  
R4 - ODDYCHOVÁ ZÓNA, ŠPORT A REKREAČIA  
R5 - DOPRAVA A TECHNICKÁ VYBAVENOSŤ

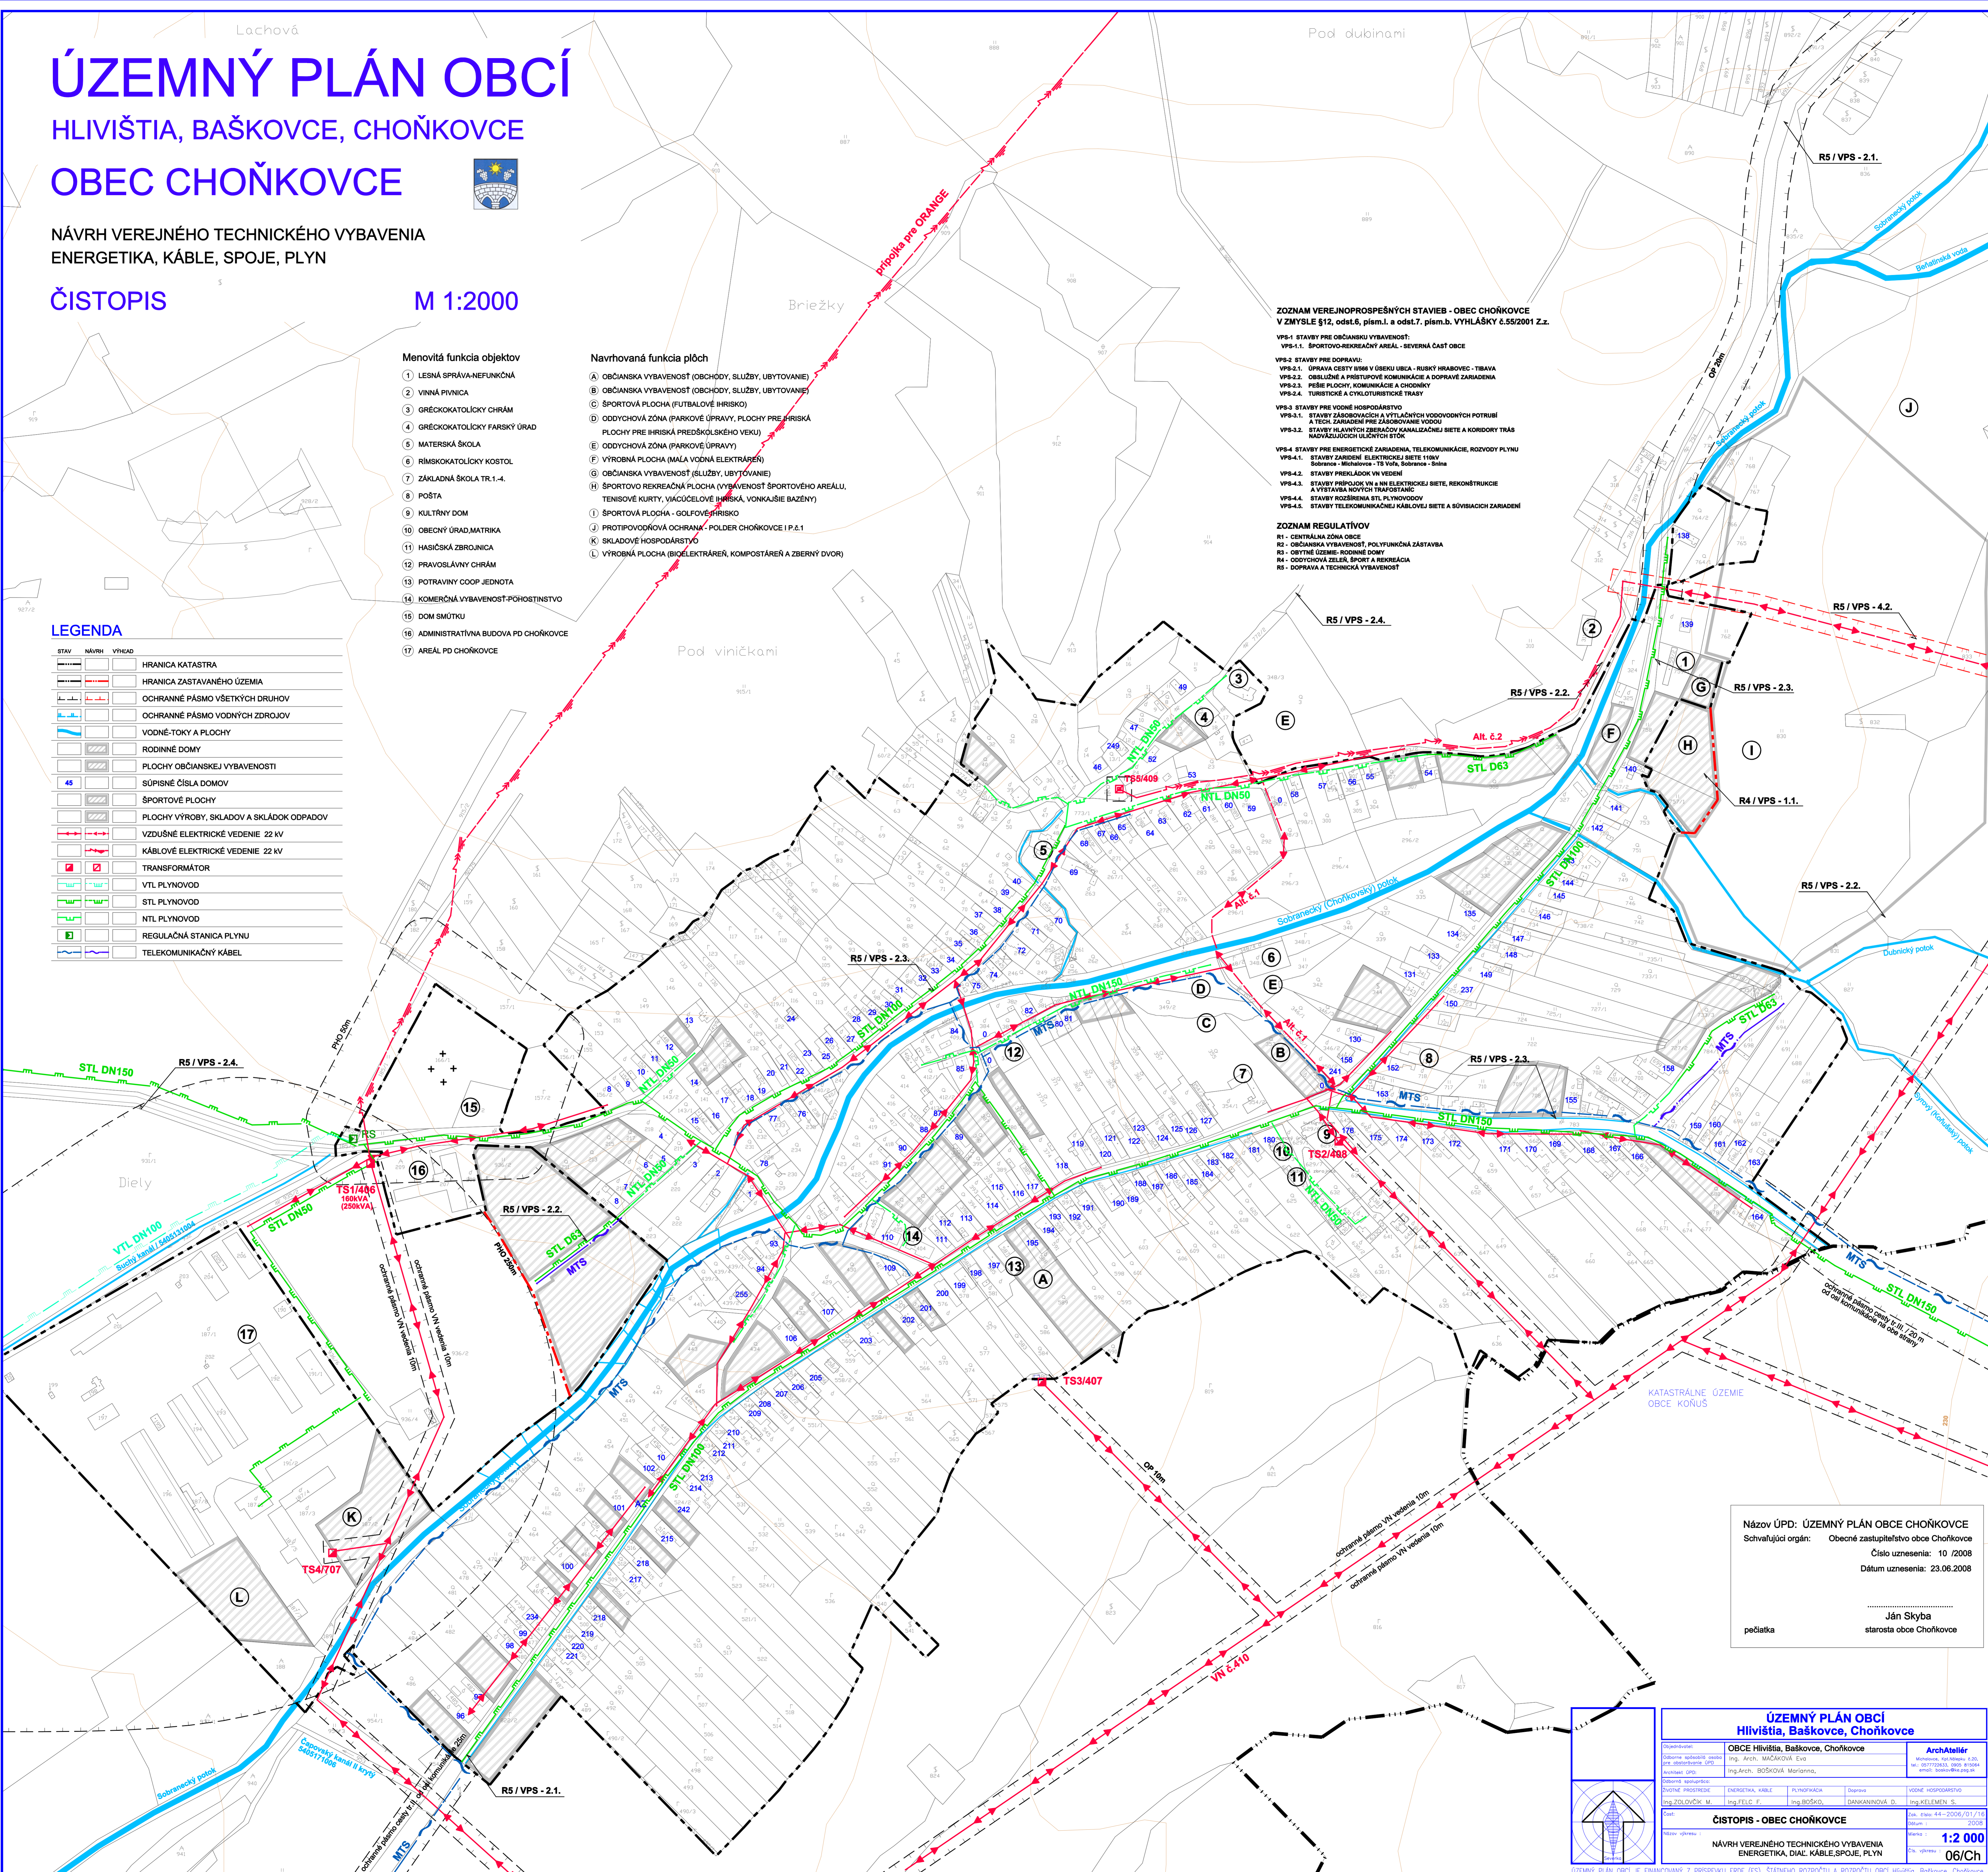

Názov ÚPD: ÚZEMNÝ PLÁN OBCE CHOŇKOVCE  
Schvaľujúci orgán: Obecné zastupiteľstvo obce Choňkovce  
Číslo uznesenia: 10 / 2008  
Dátum uznesenia: 23.06.2008  
Ján Skyba  
starosta obce Choňkovce

<b>ÚZEMNÝ PLÁN OBČÍ Hlivíštia, Baškovce, Choňkovce</b>	
Objaviteľ: Obec Hlivíštia, Baškovce, Choňkovce Objaviteľský ústav: Ing. Arch. MAČAROVÁ Erika Objaviteľský ústav: Ing. Arch. BOŠKOVÁ Marianna	Architekt: Ing. Arch. BOŠKOVÁ Marianna Objaviteľský ústav: Ing. Arch. BOŠKOVÁ Marianna
Objaviteľský ústav: Ing. ZOLTOVŠKÁ M.	Objaviteľský ústav: Ing. ZOLTOVŠKÁ M.
<b>ČISTOPIS - OBEC CHOŇKOVCE</b>	
Návrh verejného technického vybavenia Energetika, káble, spoje, plyn	M 1:2 000 06/Ch