ÚZEMNÝ PLÁN OBCÍ

HLIVIŠTIA, BAŠKOVCE, CHOŇKOVCE

OBEC CHOŇKOVCE

NÁVRH VEREJNÉHO TECHNICKÉHO VYBAVENIA
- VODNÉ HOSPODÁRSTVO

ČISTOPIS

M 1:2000

LEGENDA

STAV	NÁVRH	VÝHĽAD	
			HRANICA KATASTRA
			HRANICA ZASTAVANÉHO ÚZEMIA
			OCHRANNÉ PÁSMO VŠETKÝCH DRUHOV
			ORNÁ PÔDA
			TRVALÉ TRÁVNE PORASTY
			SADY, PARKY, VINICE
			NELESNÁ DREVINNÁ PLOŠNÁ VEGETÁCIA
			INDIVIDUÁLNA STROMOVÁ ZELEŇ, IZOLAČNÁ
			VODNÉ-TOKY A PLOCHY
9	7		PORADOVÉ ČÍSLO OBJEKTU
			ZÁHRADY
			RODINNÉ DOMY
			PLOCHY OBČIANSKEJ VYBAVENOSTI
			ŠPORTOVÉ PLOCHY
			PLOCHY VÝROBY, SKLADOV A SKLÁDOK ODPADOV
			PRIVÁDZACIE VODOVODNÉ POTRUBIE
			ROZVODNÉ VODOVODNÉ POTRUBIE
			VODOJEM
			VODNÝ ZDROJ
			ÚPRAVŇA VODY
			HLAVNÁ KANALIZAČNÁ STOKA
			KANALIZAČNÝ ZBERAČ
			KANALIZÁCIA TLAKOVÁ

Menovitá funkcia objektov

1. LESNÁ SPRÁVA-NEFUNKČNÁ
2. VINNÁ PIVNICA
3. GRÉCKOKATOLÍCKY CHRÁM
4. GRÉCKOKATOLÍCKY FARSKÝ ÚRAD
5. MATERSKÁ ŠKOLA
6. RÍMSKOKATOLÍCKY KOSTOL
7. ZÁKLADNÁ ŠKOLA TR.1.-4.
8. POŠTA
9. KULTÚRNY DOM
10. OBECNÝ ÚRAD,MATRIKA
11. HASIČSKÁ ZBROJNICA
12. PRAVOSLÁVNY CHRÁM
13. POTRAVINY COOP JEDNOTA
14. KOMERČNÁ VYBAVENOSŤ-POHOSTINSTVO
15. DOM SMÚTKU
16. ADMINISTRATÍVNA BUDOVA PD CHOŇKOVCE
17. AREÁL PD CHOŇKOVCE

Navrhovaná funkcia plôch

- (A) OBČIANSKA VYBAVENOSŤ (OBCHODY, SLUŽBY, UBYTOVANIE)
- (B) OBČIANSKA VYBAVENOSŤ (OBCHODY, SLUŽBY, UBYTOVANIE)
- (C) ŠPORTOVÁ PLOCHA (FUTBALOVÉ IHRISKO)
- (D) ODDYCHOVÁ ZÓNA (PARKOVÉ ÚPRAVY, PLOCHY PRE IHRISKÁ PLOCHY PRE IHRISKÁ PREDŠKOLSKÉHO VEKU)
- (E) ODDYCHOVÁ ZÓNA (PARKOVÉ ÚPRAVY)
- (F) VÝROBNÁ PLOCHA (MAĽA VODNÁ ELEKTRÁREŇ)
- (G) OBČIANSKA VYBAVENOSŤ (SLUŽBY, UBYTOVANIE)
- (H) ŠPORTOVO REKREAČNÁ PLOCHA (VYBAVENOSŤ ŠPORTOVÉHO AREÁLU, TENISOVÉ KURTY, VIACÚČELOVÉ IHRISKÁ, VONKAJŠIE BAŽINY)
- (I) ŠPORTOVÁ PLOCHA - GOLFOVÉ IHRISKO
- (J) PROTIPOVODŇOVÁ OCHRANA - POLDER CHOŇKOVCE I P.č.1
- (K) SKLADOVÉ HOSPODÁRSTVO
- (L) VÝROBNÁ PLOCHA (BIOELEKTRÁREŇ, KOMPOSTÁREŇ A ZBERNÝ DVOR)

ZOZNAM VEREJNOPROSPEŠNÝCH STAVIEB - OBEC CHOŇKOVCE
V ZMYSLE §12, odst.6, písm.i. a odst.7. písm.b. VYHLÁŠKY č.55/2001 Z.z.

VPS-1 STAVBY PRE OBČIANSKU VYBAVENOSŤ:
- VPS-1.1. ŠPORTOVO-REKREAČNÝ AREÁL - SEVERNÁ ČASŤ OBCE

VPS-2 STAVBY PRE DOPRAVU:
- VPS-2.1. ÚPRAVA CESTY III/68 V ÚSEKU LIBCA - RUSKÝ HRABOVEC - TIBAVA
- VPS-2.2. OBSLUŽNÉ A PRÍSTUPOVÉ KOMUNIKÁCIE A DOPRAVNÉ ZARIADENIA
- VPS-2.3. PEŠIE PLOCHY, KOMUNIKÁCIE A CHODNÍKY
- VPS-2.4. TURISTICKÉ A CYKLOTURISTICKÉ TRASY

VPS-3 STAVBY PRE VODNÉ HOSPODÁRSTVO
- VPS-3.1. STAVBY ZÁSOBOVACÍCH A VÝTLAČNÝCH VODOVODNÝCH POTRUBÍ A TECH. ZARIADENÍ PRE ZÁSOBOVANIE VODOU
- VPS-3.2. STAVBY HLAVNÝCH ZBERAČOV KANALIZÁCNEJ SIETE A KORIDORY TRÁS NADVÄZUJÚCICH ULIČNÝCH STÔK

VPS-4 STAVBY PRE ENERGETICKÉ ZARIADENIA, TELEKOMUNIKÁCIE, ROZVODY PLYNU
- VPS-4.1. STAVBY ZARIADENÍ ELEKTRICKEJ SIETE 110kV Sobranovce - Michalovce - TS Vuľa, Sobranovce - Sniina
- VPS-4.2. STAVBY PREKLÁDOK VN VEDENÍ
- VPS-4.3. STAVBY PRÍPOJOK VN a NN ELEKTRICKEJ SIETE, REKONŠTRUKCIE A VÝSTAVBA NOVÝCH TRAFOSTANÍC
- VPS-4.4. STAVBY ROZŠÍRENIA STL PLYNOVODOV
- VPS-4.5. STAVBY TELEKOMUNIKAČNEJ KÁBLOVEJ SIETE A SÚVISIACICH ZARIADENÍ

ZOZNAM REGULATÍVOV

- R1 - CENTRÁLNA ZÓNA OBCE
- R2 - OBČIANSKA VYBAVENOSŤ, POLYFUNKČNÁ ZÁSTAVBA
- R3 - OBYTNÉ ÚZEMIE- RODINNÉ DOMY
- R4 - ODDYCHOVÁ ZELEŇ, ŠPORT A REKREÁCIA
- R5 - DOPRAVA A TECHNICKÁ VYBAVENOSŤ

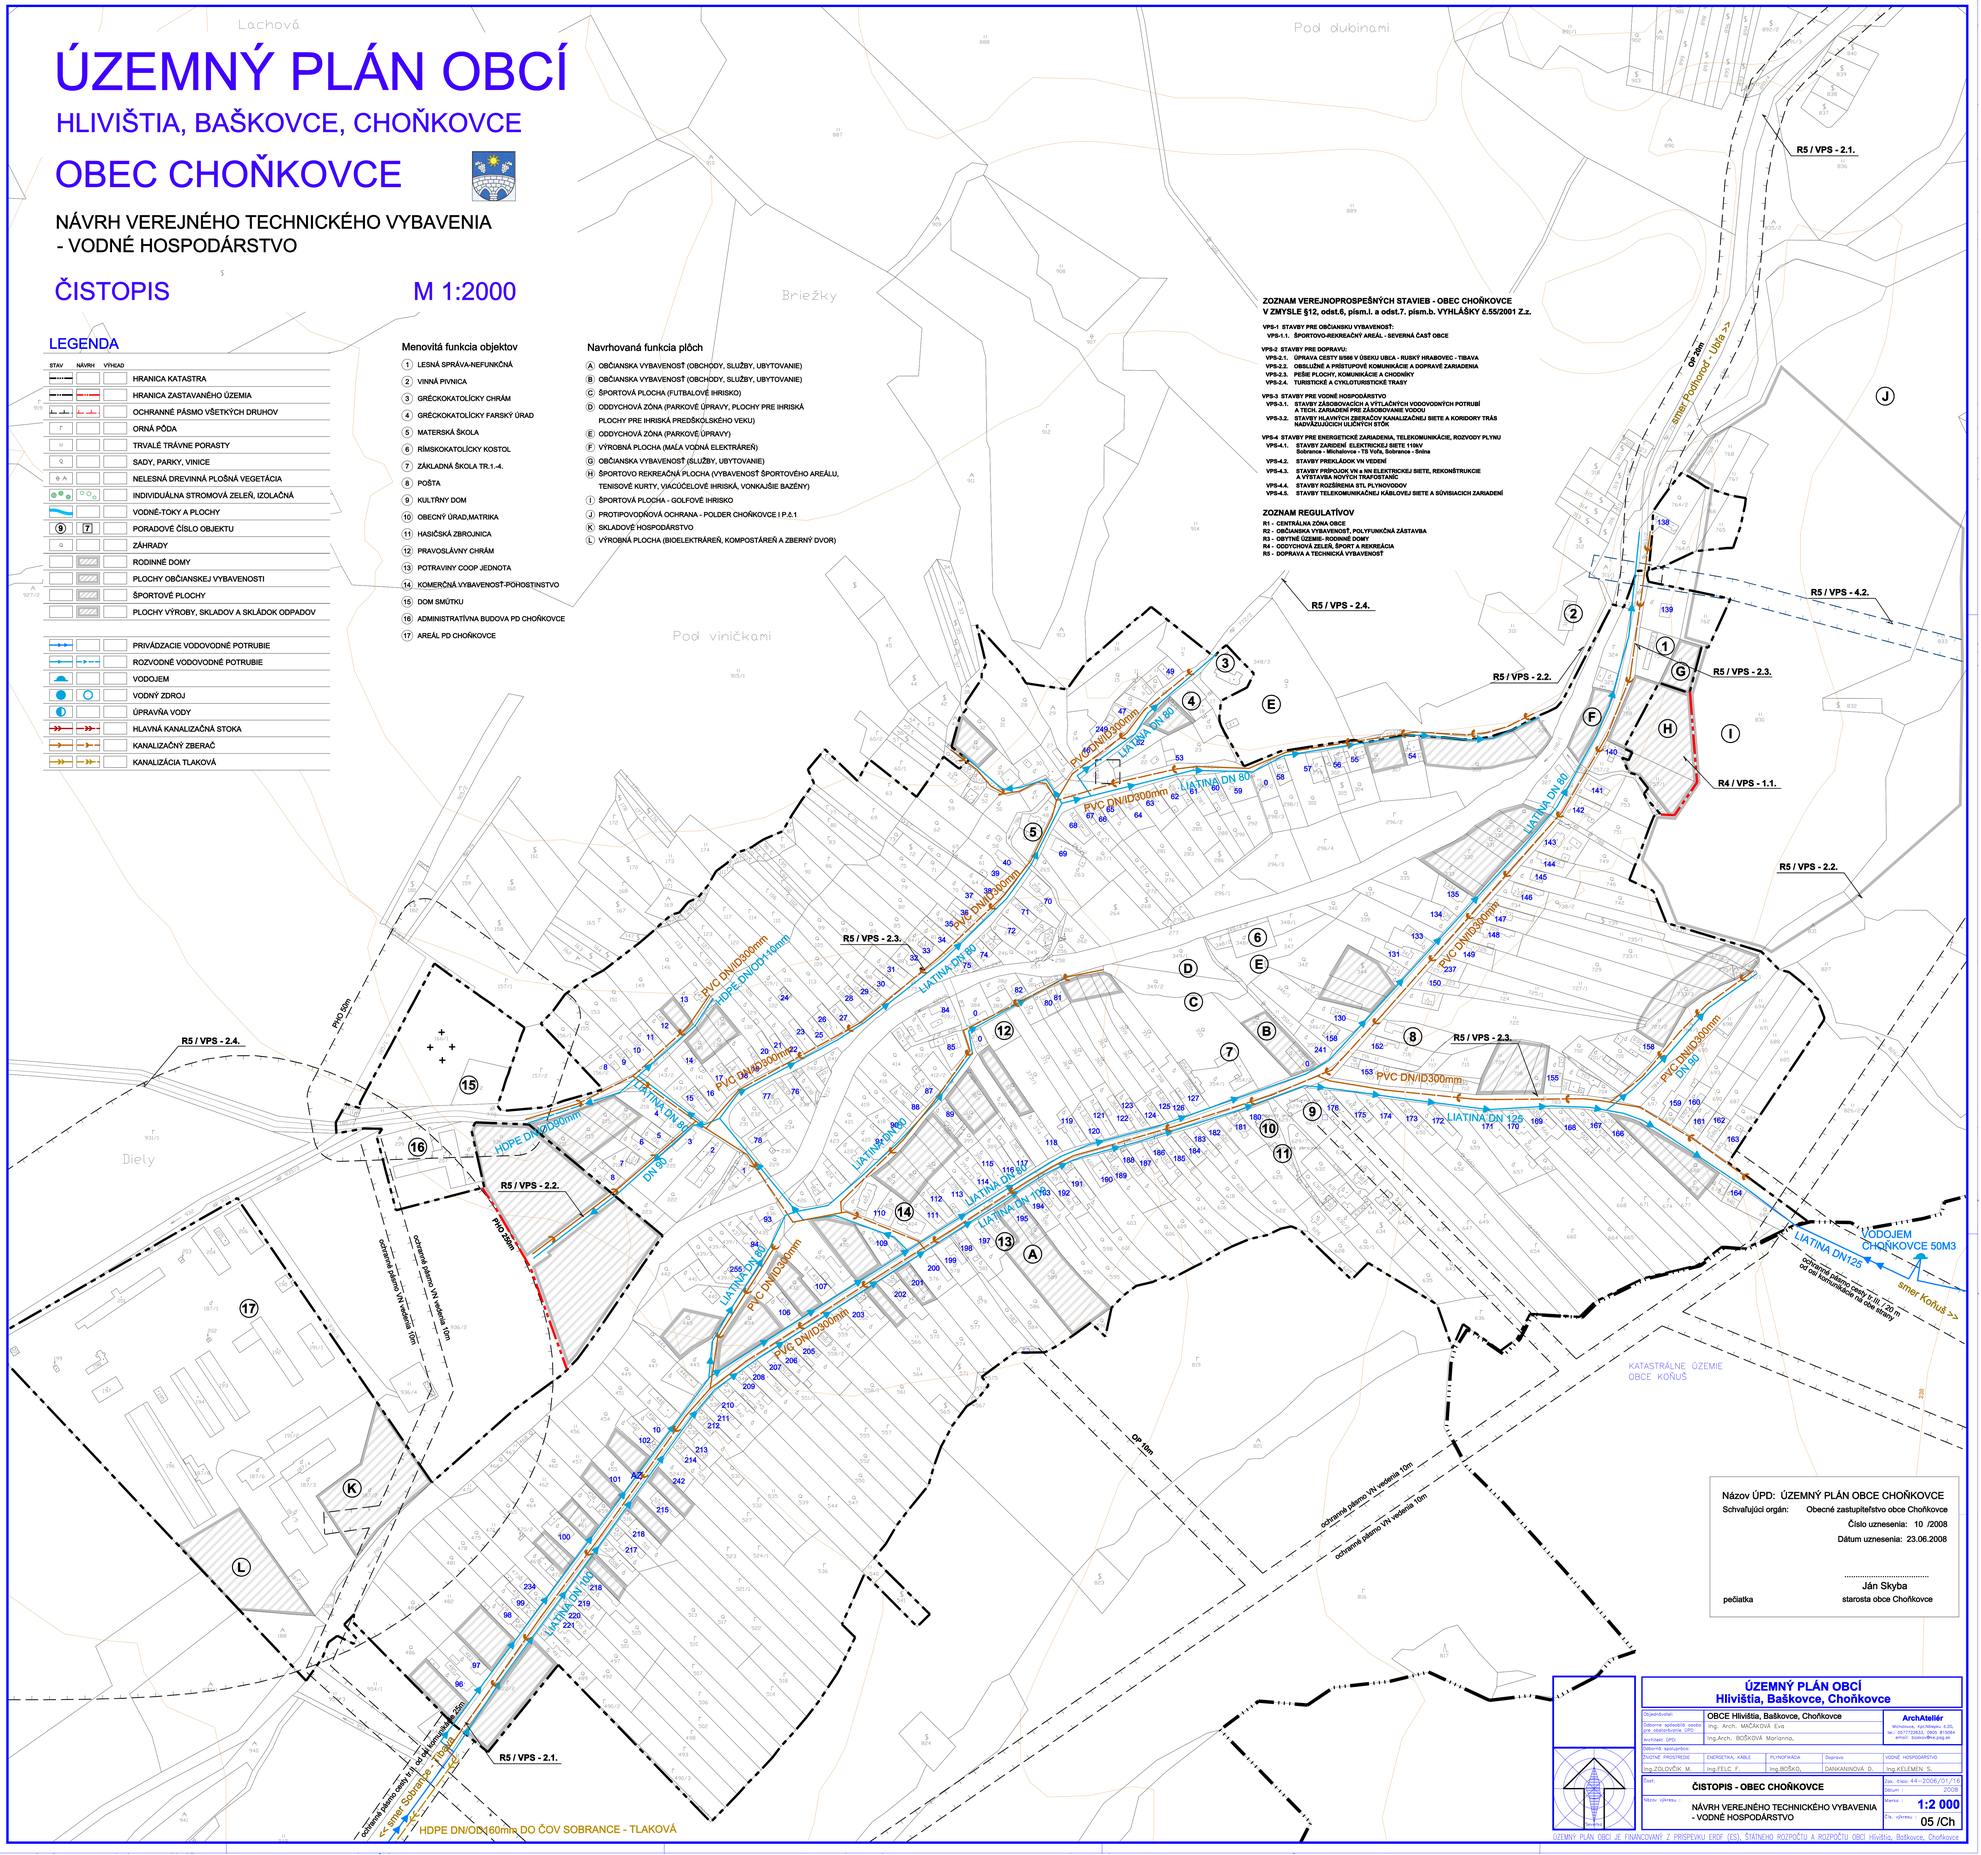

Názov ÚPD: ÚZEMNÝ PLÁN OBCE CHOŇKOVCE
Schvaľujúci orgán: Obecné zastupiteľstvo obce Choňkovce
Číslo uznesenia: 10 /2008
Dátum uznesenia: 23.06.2008

.....
Ján Skyba
starosta obce Choňkovce

pečiatka

ÚZEMNÝ PLÁN OBCÍ
Hlivištia, Baškovce, Choňkovce

Objednávateľ:	OBCE Hlivištia, Baškovce, Choňkovce	ArchAtelIér
Odborné spôsobilosť podľa zák. č. 200/2010 Z.z.	Ing. Arch. MAČÁKOVÁ Eva	Wolkanova, Kpt.Nálepku č.20, tel. 0917/720633, IČO: 810584 e-mail: kosice@atel.pog.sk
Architekt ÚPD:	Ing.Arch. BOŠKOVÁ Marianna,	
Odborná spolupráca:		
ŽIVOTNÉ PROSTREDIE	ENERGETIKA, KÁBLE	PLYNÁRENSTVO	Doprava	VODNÉ HOSPODÁRSTVO
Ing.ZOLOVČÍK M.,	Ing.ZELC F.,	Ing.BOŠKO,	DANKANINOVÁ D.,	Ing.KELEMEN S.,
Text:	ČISTOPIS - OBEC CHOŇKOVCE	Zak. číslo: 44-2006/01/16	Dátum: 2008
Názov výkresu:	NÁVRH VEREJNÉHO TECHNICKÉHO VYBAVENIA - VODNÉ HOSPODÁRSTVO	Mierka: 1:2 000	Čís. výkresu: 05 /Ch

ÚZEMNÝ PLÁN OBCI JE FINANCOVANÝ Z PRÍSPEVKU EROF (ES), ŠTÁTNEHO ROZPOČTU A ROZPOČTU OBCI Hlivištia, Baškovce, Choňkovce