

ZBOJNE


ZU 0,000 00 km

KU 0,062 50 km

REZ 1

REZ 3

HLAVNÝ INŽINIER PROJEKTU:	Ing. Božena HAMÁĎAKOVÁ	Ing. BOŽENA HAMÁĎAKOVÁ s.r.o.
ZODPOVEDNÝ PROJEKTANT:	Ing. Božena HAMÁĎAKOVÁ	NEMOCNÍČNÁ 30
VYPRACOVAV:	Ing. Božena HAMÁĎAKOVÁ	066 01 HUMENNÉ
INVESTOR:	OBC ZBOJNĚ, OcÚ ZBOJNĚ 5, 067 13 ROKYTOV při Humennom	06/2018
NÁZOV A MESTO STAVBY:	VÝSTAVBA MALEJ KOMPPOSTÁRNE ZBOJNĚ NA ZHDODNOCOVANIE BRKO	PD PRE STAVEBNÉ POVOLENIE
OBJEKT:	SO 01 KOMPPOSTOVISKO	FORMÁT: 3 x A4
OBSAH VKRESLU:	SITUÁCIA	MERKA: 1 : 250
		ČÍSLO VKRESLU: 3

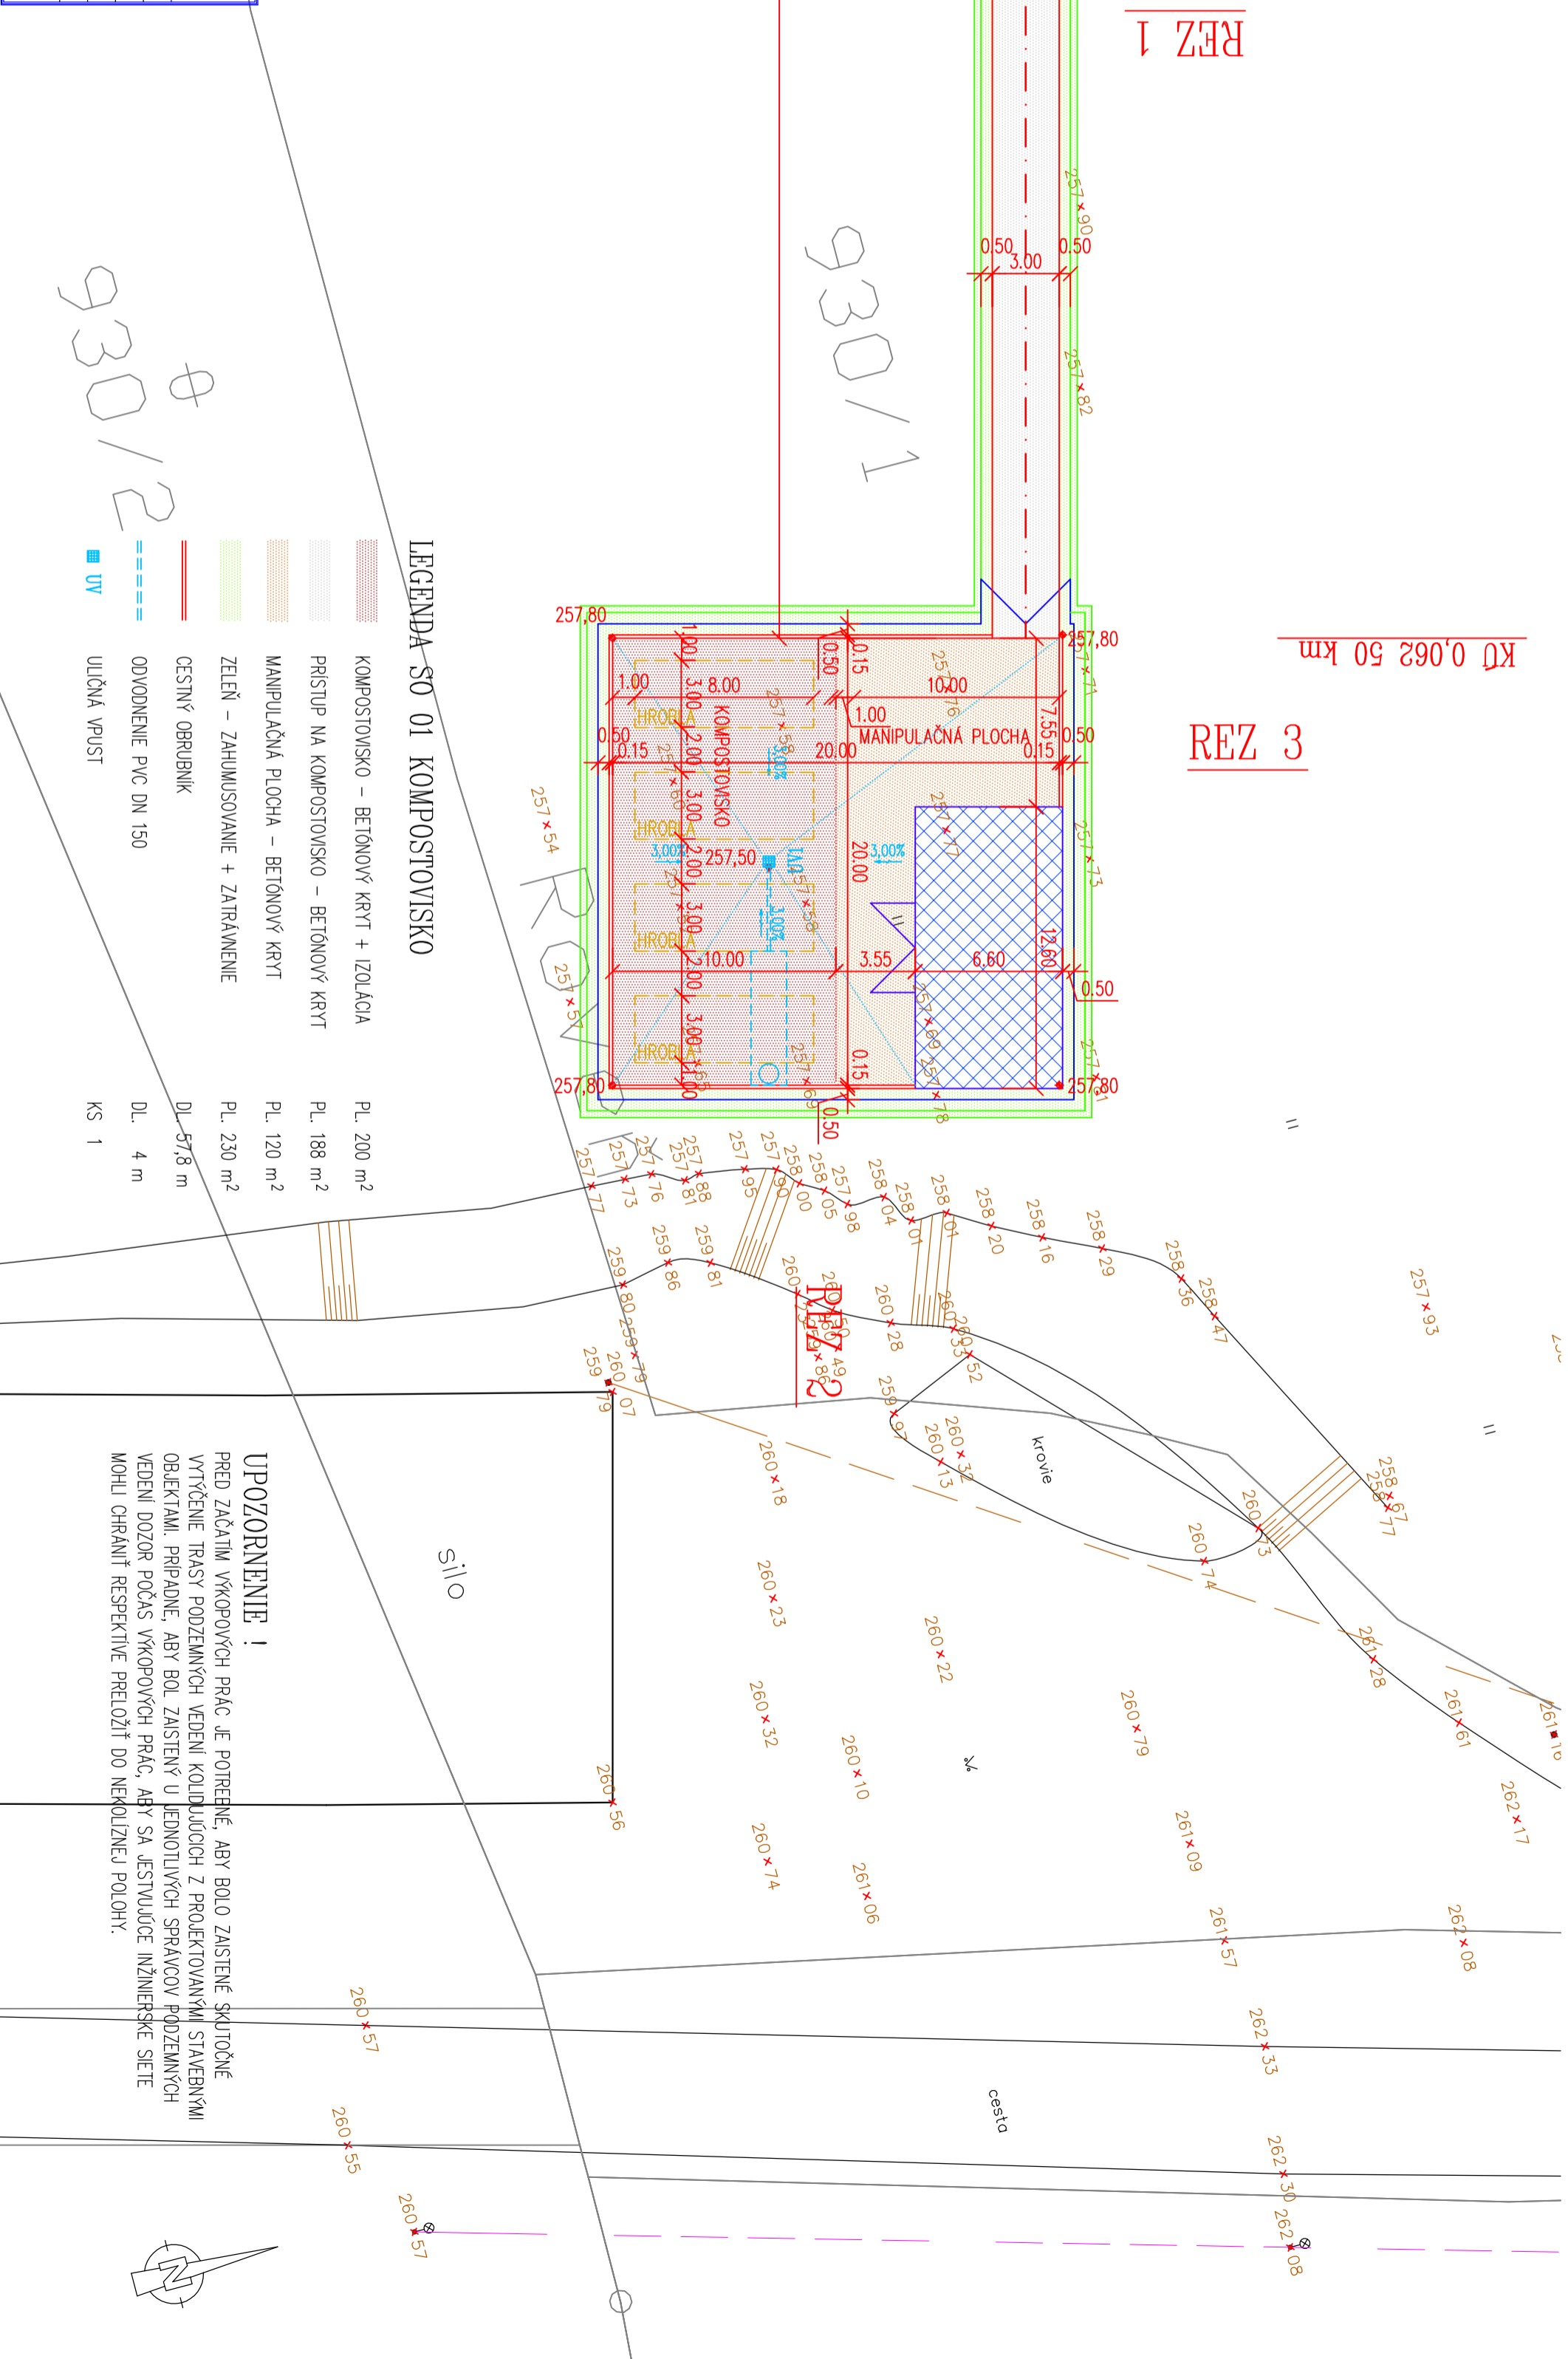

LEGENDA SO 01 KOMPPOSTOVISKO

- KOMPPOSTOVISKO – BETÓNOVÝ KRYT + IZOLÁCIA PL. 200 m²
- PRÍSTUP NA KOMPPOSTOVISKO – BETÓNOVÝ KRYT PL. 188 m²
- MANIPULAČNÁ PLOCHA – BETÓNOVÝ KRYT PL. 120 m²
- ZELENĚ – ZAHNĽUSOVANIE + ZATRAVNENIE PL. 230 m²
- CESTNÝ OBRUBNIK DL. 57,8 m
- ODVODNENIE PVC DN 150 DL. 4 m
- ULIČNÁ VPUST KS 1

UPOZORNENIE !

PRED ZAČATÍM VÝKOPOVÝCH PRÁČ JE POTREBNÉ, ABY BOLO ZAIŠTENÉ ŠKUTOČNÉ VYTÝČENIE TRÁSY PODZEMNÝCH VEDENÍ KOLIDUJÚCICH Z PROJEKTOVANÝMI STAVEBNÝMI OBJEKTAMI. PRÍPADNE, ABY BOL ZAIŠTENÝ U JEDNOTLIVÝCH SPRÁVCOV PODZEMNÝCH VEDENÍ DOZOR POČAS VÝKOPOVÝCH PRÁČ, ABY SA JEŠTIVUJÚCE INŽINIERSKÉ SIEŤE MOHLI CHRÁNIŤ RESPЕКТИVE PRELOŽIŤ DO NEKOLIZNEJ POLOHY.

