


ZBOJNE

ZD 0,000 00 km

KD 0,062 50 km

HLAVNÝ INŽINIER PROJEKTU:	Ing. Božena HAMÁĎAKOVÁ	ING. BOŽENA HAMÁĎAKOVÁ s.r.o.
ZODPOVEDNÝ PROJEKTANT:	Ing. Božena HAMÁĎAKOVÁ	NEMOCNICNÁ 30
VYPRACOVÁV:	Ing. Božena HAMÁĎAKOVÁ	066 01 HUMENNÉ
INVESTOR:	OBEC ZBOJNĚ, Ocú ZBOJNĚ 5, 067 13 ROKYTOV pri Humennom	DATEM: 06/2018
NÁZOV A Miesto STAVBY:	VÝSTAVBA MALEJ KOMPONSTARNE ZBOJNĚ NA ZHODNOCOVANIE BRKO	STUPEŇ: PD PRE STAVEBNÉ POVOLENIE
OBJEKT:	SO 04 OPLIENIE	FORMÁT: 3 x A4
OBSAH VÝKRESU:	SITUÁCIA	MIERKA: 1 : 250
		ČÍSLO VÝKRESU: 3

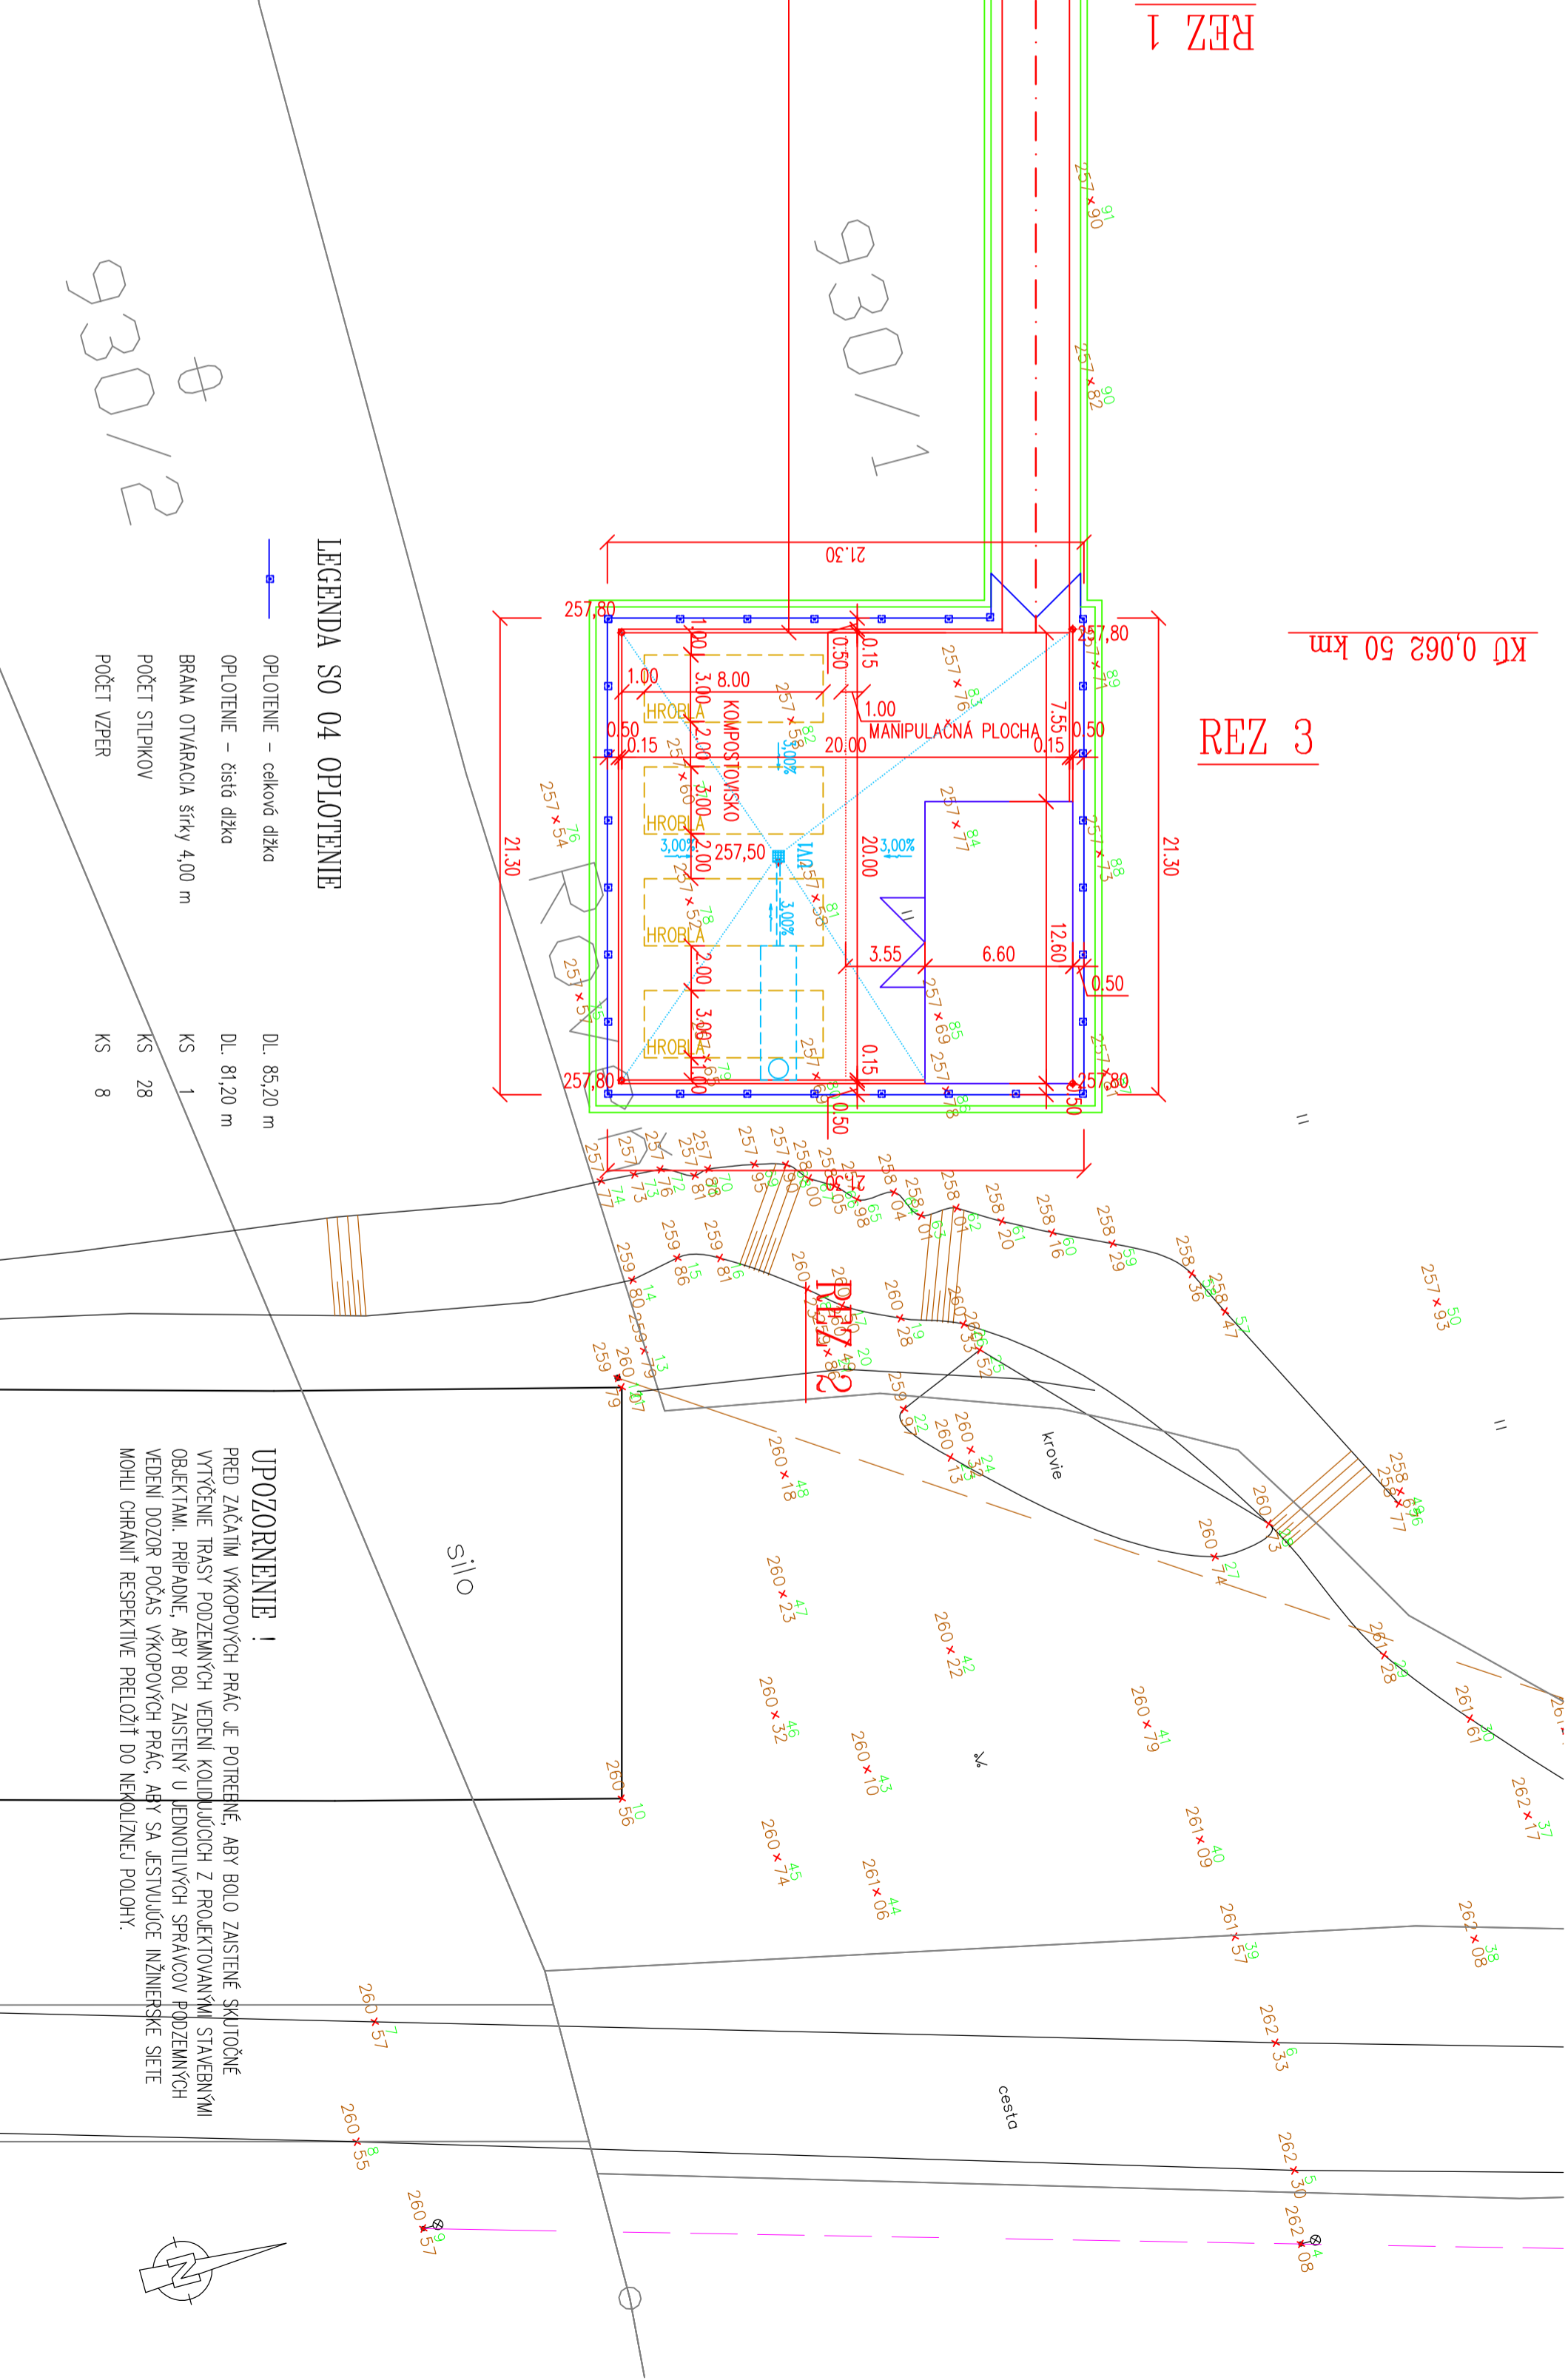

REZ 1

REZ 3

LEGENDA SO 04 OPLIENIE

- OPLIENIE – celková dĺžka D.L. 85,20 m
- OPLIENIE – čísta dĺžka D.L. 81,20 m
- BRÁNA OTVÁRACIA šírky 4,00 m KS 1
- POČET STĺPKOV KS 28
- POČET VZPER KS 8

UPOZORNENIE !

PRED ZAČATÍM VÝKOPOVÝCH PRÁČ JE POTREBNÉ, ABY BOLO ZAIŠTENÉ SKUTOČNÉ VYTÝČENIE TRASY PODZEMNÝCH VEDENÍ KOLIDUJÚCICH Z PROJEKTOVANÝMI STAVEBNÝMI OBJEKTAMI. PRÍPADNE, ABY BOL ZAIŠTENÝ U JEDNOTLIVÝCH SPRÁVCOV PODZEMNÝCH VEDENÍ DOZOR POČAS VÝKOPOVÝCH PRÁČ, ABY SA JEŠTUVÚDCE INŽINIERSKÉ SIEŤE MOHLI CHRÁNIŤ RESPEKTÍVNE PRELOŽÍŤ DO NEKOLIZNEJ POLOHY.