
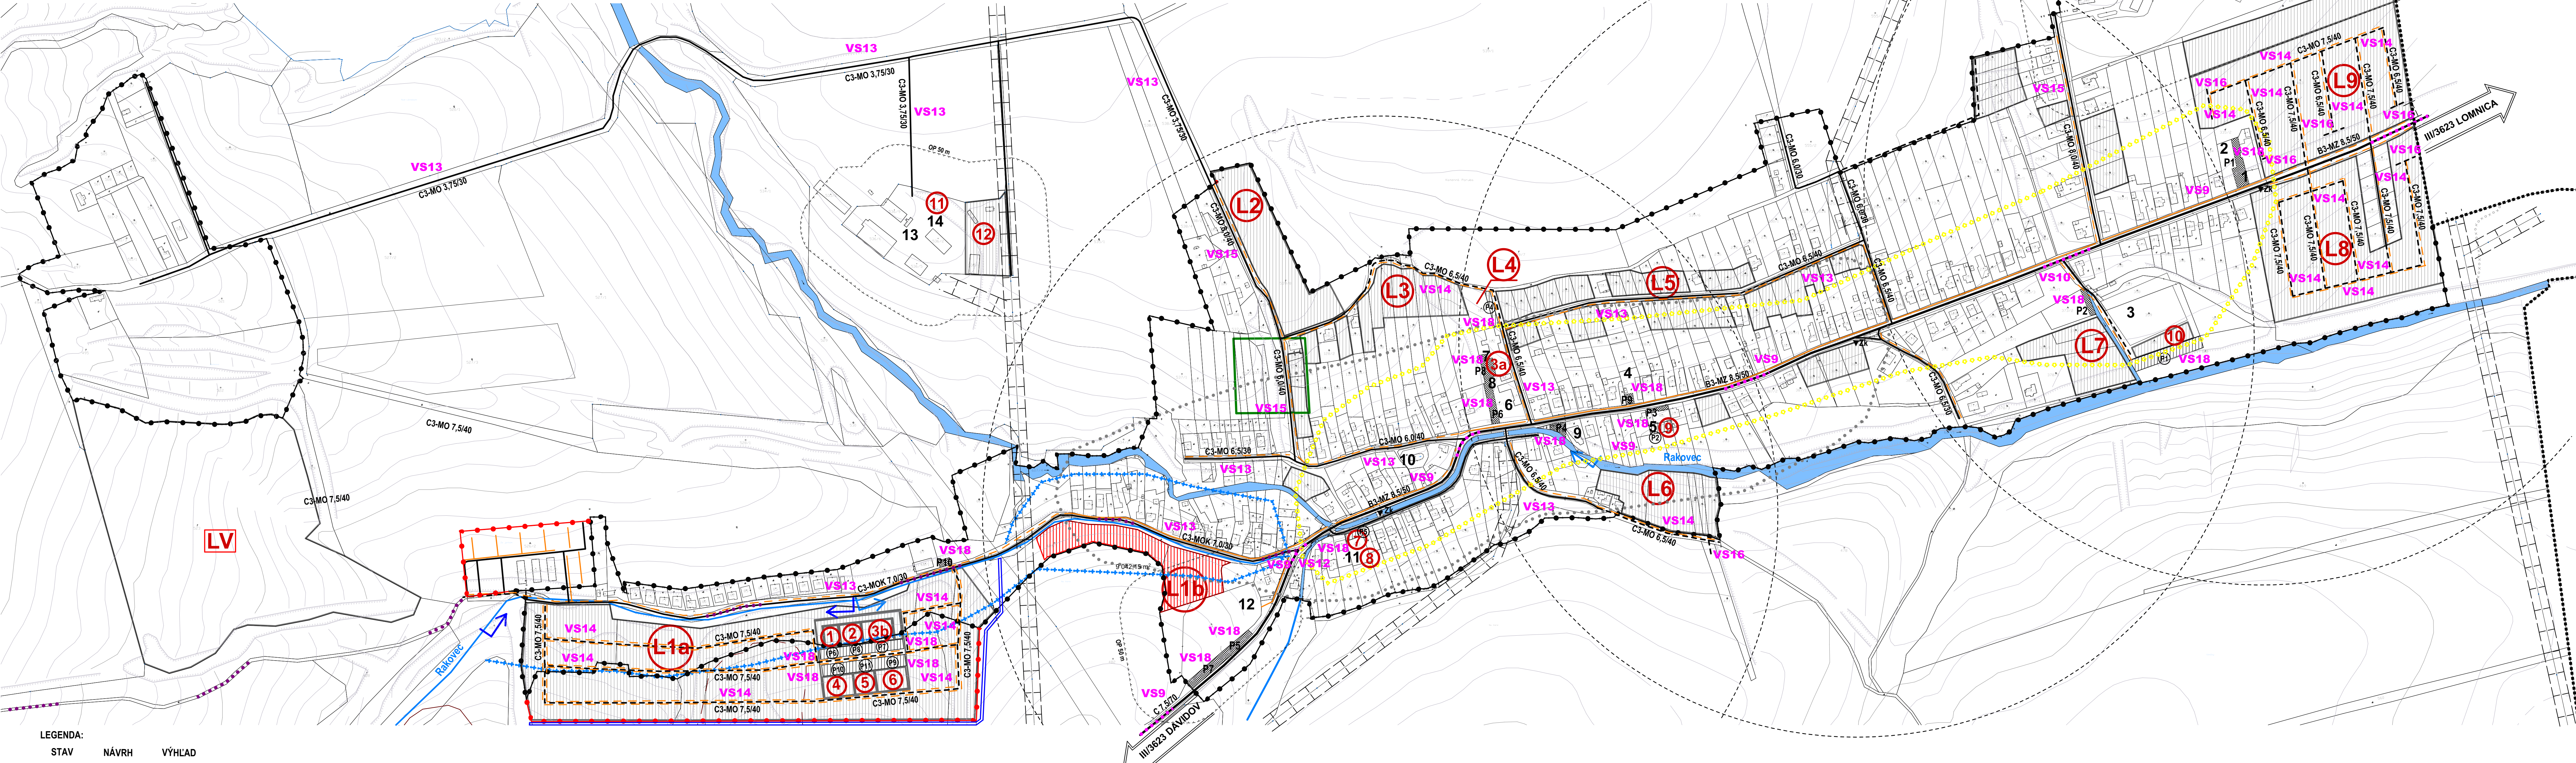


KAMENNÁ PORUBA

ÚZEMNÝ PLÁN OBCE - KONCEPT RIEŠENIA

Variant č. 2

1:2 000

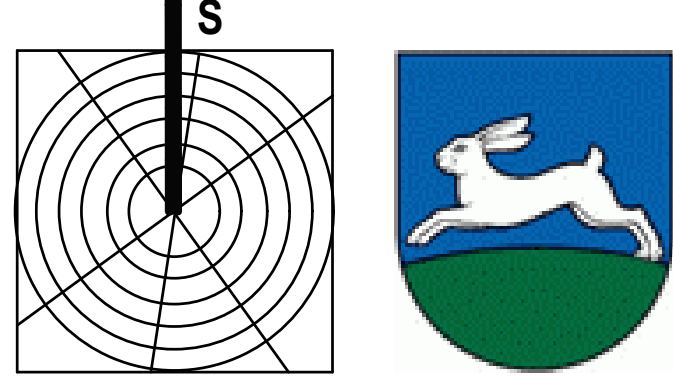

LEGENDA:

STAV	NÁVRH	VÝHLAD
[Symbol]	[Symbol]	KATASTRÁLNA HRANICA
[Symbol]	[Symbol]	HRANICA ZASTAVANÉHO ÚZEMIA OBCE
[Symbol]	[Symbol]	NAVRHOVANÉ PLOCHY
[Symbol]	[Symbol]	VOĎNÉ TOKY A PLOCHY
[Symbol]	[Symbol]	REGULÁČIA VOĎNYCH TOKOV
[Symbol]	[Symbol]	CESTA III. TREDI
[Symbol]	[Symbol]	MESTNÁ KOMUNIKÁCIA
[Symbol]	[Symbol]	VÝZNAMNÁ ÚČELOVÁ KOMUNIKÁCIA
[Symbol]	[Symbol]	PEŠIA PLOCHA, PEŠÍ CHODNÍK
[Symbol]	[Symbol]	CYKLISTICKÁ A TURISTICKÁ TRASA
[Symbol]	[Symbol]	PARKOVISKO
[Symbol]	[Symbol]	AUTOBUSOVÁ ZASTÁVKA KRYTÁ
[Symbol]	[Symbol]	DOCHÁZKOVÁ VIDIELOSŤ K AUTOBUSOVEJ ZASTÁVKE
[Symbol]	[Symbol]	ARCHEOLOGICKÁ LOKALITA
[Symbol]	[Symbol]	SVAHOVÁ DEFORMÁCIA - POTENCIÁLNA
[Symbol]	[Symbol]	SVAHOVÁ DEFORMÁCIA - STABILIZOVANÁ

Stav:
1 - Obecný úrad, kultúrny dom, 2 - Zberný dvor, 3 - Areál športu, 4 - Potraviny Fresh, 5 - COOP Jednota, 6 - Základná škola, 7 - Materská škola, 8 - Komunitné centrum, 9 - Rímskokatolícky kostol sv. Panny Márie Sedembolestnej, 10 - Gréckokatolícky kostol sv. Ducha - NKP, 11 - Prevádzkové plochy OÚ, 12 - Dománie, 13 - Obecný úrad, 14 - Drevozársky areál, 15 - Argens s.r.o. - Trébošov.

Poznámka:
Stav zohľadňuje aktuálne územné rozhodnutia o umiestnení stavby.
Z dôvodu nedostatku disponibilných plôch pre pokrytie parkovacích potrieb na území obce a to predovšetkým v centrálnej časti, ÚPN O navrhuje kumulované plochy v pešej dostupnosti do 300 m od súčasných i navrhovaných aktivít. Pre pohotovostné stanice motorových vozidiel budú využití cestní (komunikačný) systém obce.

Návrh:
1 - Materská škola, detské jaskyňo - Západ, 2 - Múlnikárske ihrisko, detské ihrisko, 3a - Základná škola - Centrum, 3b - Základná škola - Západ, 4 - Obchod - potraviny, rozličný iný, 5 - Prevádzka nevybraných služieb, 6 - Kultúrny dom, CVČ (centrum voľného času), komunitné centrum, 7 - Požičniarska zbernička, 8 - Klub okoličanov, 9 - Záberníčka, 10 - Rôzličná - obytná, 11 - Kompostársko, 12 - Priemysel a remeselná výroba, skľapkové hospodárstvo, L1 a, b, L2 - Lokality rodinných domov, L4 - Lokality bytového domu, L5 - L8 - Lokality rodinných domov.

Výhlad:
LV - Lokality bytov.

Zoznam verejnoprospešných stavieb
Stavby verejnej občianskej vybavenosti a sociálnej infraštruktúry

VS 1 Stavba Materskej školy, detská jaskyňo - západ (11)

VS 2 Stavba Základnej školy - Centrum (3a)

VS 3 Stavba Základnej školy - Západ (3b)

VS 4 Stavba Kultúrneho domu, Centrum voľného času (CVČ) a Komunitného centra (6)

VS 5 Stavba Materskej školy, detská jaskyňo (7)

VS 6 Rekonštrukcia priestorov COOP Jednota pre Zdravotné stredisko a výdajňa (10)

VS 7 Stavba Klubu okoličanov (8)

VS 8 Stavba Hasičskej zberničky (4)

VS 9 Stavba Kuchárskej škôlky (5)

Stavby dopravy a verejného technického vybavenia

VS 10 Rekonštrukcia cesty III/3623 v najdlhšom úseku - zariadenie úseku v kategórii MZ 8,5 (8750 vo štvorcovej sieti B1) v objemnejom chodníku a mimo zastavaného územia v kategórii C 5,750

VS 11 Rekonštrukcia komunikácie na ceste III/3623 v centre obce, v smere Drevčákovo a obštnú komunikácií k ceste III/3623

VS 12 Rekonštrukcia komunikácie na ceste III/3623 v smere Drevčákovo na dohrbnú vidieľsku ulicu Rakovec

VS 13 Rekonštrukcia a obnovenie existujúcich miestnych komunikácií na kategórii C3-MOK 3,750, C3-MO 4,250, C3-MO 4,630, C3-MO 4,530, C3-MO 4,530, C3-MO 4,540, C3-MO 4,540, viaceré odbočkové a miestne odbočkové odbočkové chodníky.

VS 14 Stavby miestnych komunikácií v nových lokalitách občianskej vybavenosti, bytových a rodinných domov v kategórii C3-MO 7,540 a C3-MO 6,540, a ino, jednotvárne chodníkom a jedným zjednoteným plochým.

VS 15 Stavby miestnych komunikácií v nových lokalitách občianskej vybavenosti, bytových a rodinných domov v kategórii C3-MO 7,540 a C3-MO 6,540, a ino, jednotvárne chodníkom a jedným zjednoteným plochým.

VS 16 Stavby miestnych komunikácií v nových lokalitách občianskej vybavenosti, bytových a rodinných domov v kategórii C3-MO 7,540 a C3-MO 6,540, a ino, jednotvárne chodníkom a jedným zjednoteným plochým.

VS 17 Stavby výhledu max. 100 m dlhých na extrémne úzkych komunikáciách v kategórii C3-MO 3,750

VS 18 Stavby verejných parkovísk, verejných parkovísk - stav a síceňo poruba P 1 - P 10, navrhovacie parkovisko P 1 - P 11

VS 19 Stavba vyhládkovej trate v respôbnej časti obce v smere Slanské vrchy.

Stavby vodného hospodárstva

VS 20 Stavba vodárne

VS 21 Stavba riešenia verejného vodného.

VS 22 Stavba riešenia odkvájnej siete.

Stavby energetiky a energetických zariadení

VS 23 Stavby nových trafostánov TS 007 - TS 008 a VN prípojníc k nim

VS 24 Stavby stroj 50 kW vodná kalibrových strojov v zeme s napájaním z potrubných a nových zdrojov elektrickej energie

VS 25 Stavby energetického zariadenia v nových bytových, športových a rekreačných lokalitách.

VS 26 Stavby moderniza STI, plynovodov.

Stavby telekomunikácií

VS 27 Stavby prípojiek optických a optických káblov pre jednotlivé lokality v sídelnej a terénnej vidieľsku komunikácii VN siete v obci.

Stavby v oblasti ochrany a tvorby životného prostredia

VS 28 Stavby na odbočkovanie regulácie a úpravy vodného toku Rakovec.

VS 29 Stavby na reguláciu a úpravy vodného toku Trnava a dvoch bezmenných dohrbných prítokov Rakovec.

VS 30 Stavby ochrany v odbočkovom zastavaného územia a nerovnaného zastavaného územia obce pred povodňovými vlnami.

VS 31 Stavba kompostársko v severozápadnej časti obce na ploche bývalého Orovcovského areálu.

OBJEDNÁVATEL:	Obec Kamenná Poruba	SPRACOVATEL:	Interact Learning, s.r.o.
AUTOR:	Ing. arch. Josef Kadica	Dobrovoľník číslo:	1
OBSAH VÝKRESU:	Výhled územného ústavu obce	Dátum vydania:	14. 10. 2017
NÁZOV AKCIE:	Územný plán obce Kamenná Poruba - koncept riešenia variant č. 2	MŠPK:	1:2 000
		Číslo výkresu:	4

