
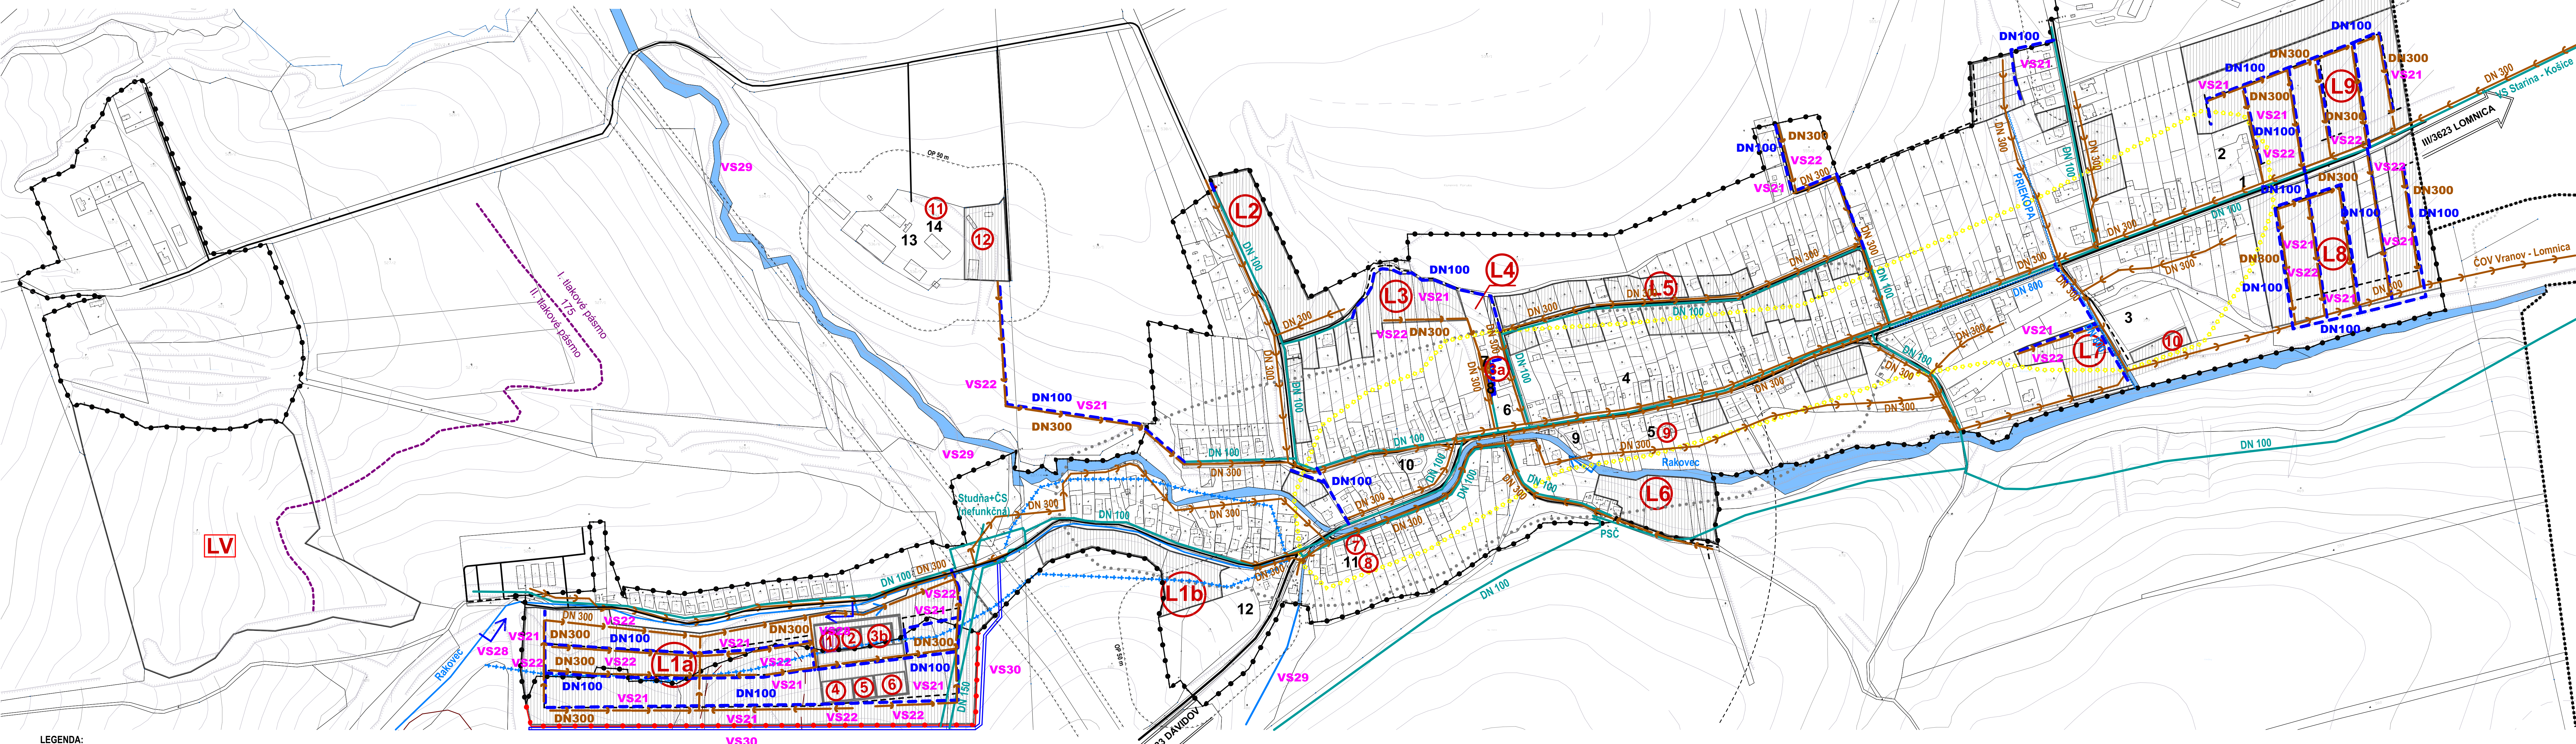


# KAMENNÁ PORUBA

## ÚZEMNÝ PLÁN OBCE - KONCEPT RIEŠENIA

### Variant č. 2

### 1:2 000

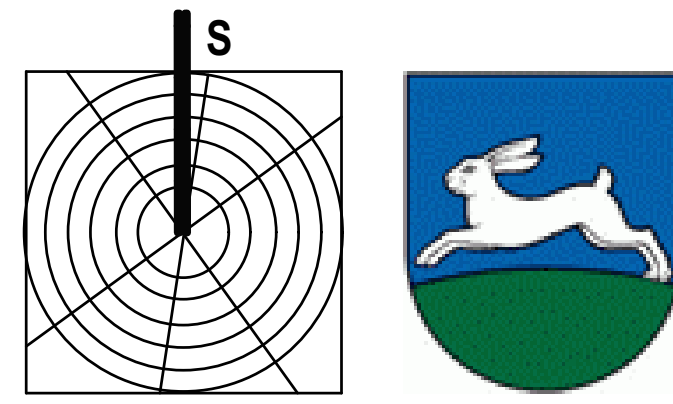

#### LEGENDA:

STAV	NÁVRH	VÝHLAD
.....	.....	KATASTRÁLNA HRANICA
-----	-----	HRANICA ZASTAVANÉHO ÚZEMIA OBCE
.....	.....	NAVRHOVANÉ PLOCHY
.....	.....	VOĎNÉ TOKY A PLOCHY
.....	.....	REGULÁCIA VOĎNYCH TOKOV
.....	.....	CESTA III. TREDI
.....	.....	MESTNÁ KOMUNIKÁCIA
.....	.....	VÝZNAMNÁ ÚČELOVÁ KOMUNIKÁCIA
.....	.....	VEREJNÝ VODOVOD
.....	.....	VEREJNÁ SPLAŠKOVÁ KANALIZÁCIA
.....	.....	DAŽĎOVÁ KANALIZÁCIA
.....	.....	ODVOĎŇOVACIA SÚPRAVA
.....	.....	ARCHEOLOGICKÁ LOKALITA
.....	.....	SVIHOVÁ DEFORMÁCIA - POTENCOVANÁ
.....	.....	SVIHOVÁ DEFORMÁCIA - STABILIZOVANÁ
.....	.....	PRÍRODZENÉ ZÁPLAVOVÉ ÚZEMIE TOKU
.....	.....	ZÁCHRANNÁ PRIEKOPA
.....	.....	OCHRANNÉ PÁSMA
.....	.....	CENTRUM OBCE

**Stav:**  
1 - Obecný úrad, kultúrny dom, 2 - Zberný dvor, 3 - Areál športu, 4 - Potravný Fresh, 5 - COOP Jednota, 6 - Základná škola, 7 - Materská škola, 8 - Komunitné centrum, 9 - Rímskokatolícky kostol sv. Panny Márie Sedembolestnej, 10 - Gréckokatolícky kostol sv. Duchu - NKP, 11 - Prevádzkové plochy ČOJ, 12 - Domov dôchodcov, 13 - Ovocnársky areál, 14 - Drevozpracujúci podnik, 15 - Areál s. i. o. Trebišov.

**Poznámka:**  
Stav zohľadňuje aktuálne územné rozhodnutia o umiestnení stavby  
**Návrh:**  
1 - Materská škola, 2 - Základná škola, 3 - Základná škola - Centrum, 3b - Základná škola - Západ, 4 - Obchod - potravný rozlíšný zozor, 5 - Nevyrobné služby, 6 - Kultúrny dom, ČOV (centrum voľného času), komunitné centrum, 7 - Poľná zbrojnica, 8 - Klub dôchodcov, 9 - Základné stredisko, 10 - Reštaurácia - občerstvenie, 11 - Kompostovňa, 12 - Priemysel a remeselná výroba, skladové hospodárstvo, L1a - L1b - Lokality rodinných domov, L4 - Lokality bytového domu, L5 - L6 - Lokality rodinných domov.

**Zoznam verejnoprospešných stavieb**  
Stavby verejnej občianskej vybavenosti a sociálnej infraštruktúry  
VS1 Stavba Materskej školy, areál jaskyň - zájazd (11)  
VS2 Stavba Základnej školy - Centrum (1a)  
VS3 Stavba Základnej školy - Západ (1b)  
VS4 Stavba Kultúrneho domu, Centrum voľného času (ČOV) a Komunitného centra (6)  
VS5 Stavba Rímskokatolíckeho kostola, areál (10)  
VS6 Rekonštrukcia priestorov COOP Jednota pre Zdravotné stredisko a výdajňu ľadových (9)  
VS7 Stavba Klubu dôchodcov (8)  
VS8 Stavba Hasičskej zbrojnice (7)  
**Stavby dopravy a verejného technického vybavenia**  
VS9 Rekonštrukcia areálu III/9623 v smere jaskyň - zájazd a mimo zastavaného územia v kategórii MZ 8,5 (9/10) so šírky 12 m (11) a objasnenými chodníkmi a mimo zastavaného územia v kategórii C 3,5/70  
VS10 Rekonštrukcia komunikácie napojenia Areálu športu na cestu III/3623  
VS11 Rekonštrukcia komunikácie na cestu III/9623 v centre obce, v smere Dvoričok a občianskej komunikácii k komuk. omeľ.  
VS12 Rekonštrukcia mestského objektu na ceste III/9623 v smere Dvoričok na dobrom voľnom teréne Rakovec  
VS13 Rekonštrukcia a dobudovanie potvorených miestnych komunikácií na kategórii C3-MOK 3,5/30, C3-MO 4,5/30, C3-MO 6,0/30, C3-MO 4,5/30, C3-MOK 7,0/30, C3-MO 6,0/30, C3-MOK 7,5/30, vrátane dobudovania miestnej dopravného zariadenia.  
VS14 Stavby miestnych komunikácií v nových lokalitách občianskeho vybavenia, bytových a rodinných domov v kategórii C3-MO 7,5/30 a C3-MO 6,0/30, a mimo jednotnostného chodníkom a jednotným zariadením plynov.  
VS15 Stavby miestnych komunikácií v nových lokalitách výroby a skladov, v kategórii C3-MO 6,0/30 pre prevádzku potvorených skládových zariadení.  
VS16 Stavby miestnych komunikácií a na stálych komunikáciách v dimenzii pre nákladné vozidlá do dĺžky 8,0 m.  
VS17 Stavby výhledu max. 100 m dĺžky na extrémne úzkych komunikáciách v kategórii C3-MO 3,5/30.  
VS18 Stavby verejných parkovísk, verejných parkovísk - stav a síčnosť poruba P 1 - P 10, navrhovacie potreby P 1 - P 11.  
VS19 Stavba výhledovej trate v úseku časti obce v smere Slanské vrchy.  
**Stavby vodného hospodárstva**  
VS20 Stavba vodného.  
VS21 Stavby rozšírenia verejného vodovodu.  
VS22 Stavby rozšírenia odbernej siete.

**Stavby energetiky a energetických zariadení**  
VS23 Stavby nových trafostánov TS 007 - TS 008 a VN prípojok k nim  
VS24 Stavby nových VN vedení kablných vedení v smere napojenia z potvorených a nových zdrojov elektrickej energie  
VS25 Stavby energetického zariadenia v nových obytných, športových a rekreačných lokalitách.  
VS26 Stavby napojenia STL plynovodov.  
**Stavby telekomunikácií**  
VS27 Stavby pripojení miestnych a optických línií pre jednotlivé lokality v sieti a teréne vnútri zastavaného územia v obci.  
**Stavby v oblasti ochrany a tvorby životného prostredia**  
VS28 Stavby na dobudovanie regulácie a úpravy voľného toku Rakovec.  
VS29 Stavby na reguláciu a úpravy voľného toku Trnava a dvoch častí dobrých prítokov Rakovec.  
VS30 Stavby ochrany a udržania zastavaného územia a nerovnaného zastavaného územia obce pred povodňovými vlnami.  
VS31 Stavba kompostovňa v severozápadnej časti obce na ploche bývalého Ovocnárkeho areálu.

OBJEDNÁVATEL:	Obec Kamenná Poruba	SPRACOVATEL:	Inžinier Lešting, s.r.o., Dubňova ulica č. 1, Prešov 080 01
AUTOR:	Ing. arch. Jozef Kuba	FORMÁT:	A4 2017
OSAH VÝKRESU:	Výhled obce, verejného technického vybavenia a občianskeho vybavenia	LISTOV:	1 z 208
NÁZOV AKCIE:	Územný plán obce Kamenná Poruba - koncept riešenia variant č. 2	MEŠKA:	1:2 000
		ČÍSLO VÝKRESU:	5

