
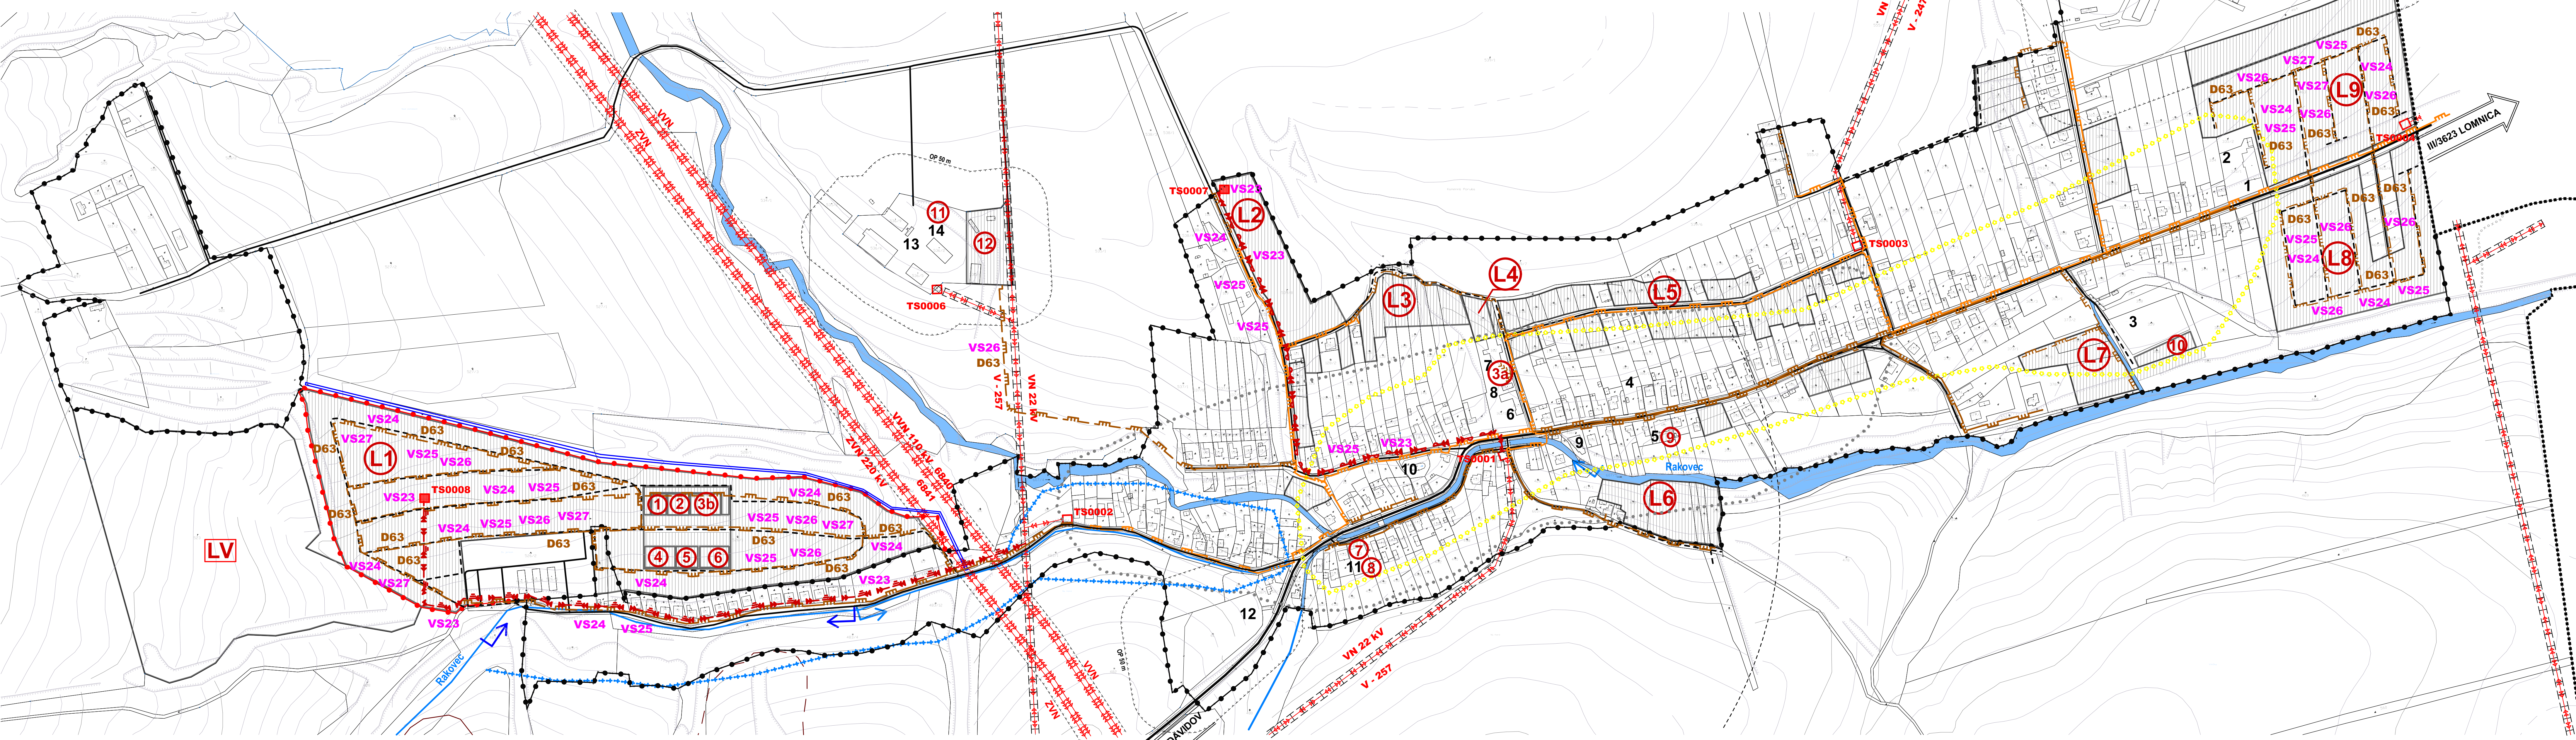


# KAMENNÁ PORUBA

## ÚZEMNÝ PLÁN OBCE - KONCEPT RIEŠENIA

### Variant č. 1

1:2 000

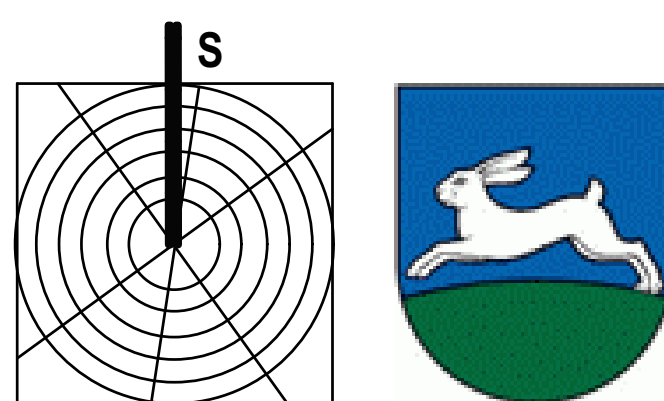

#### LEGENDA:

STAV	NÁVRH	VÝHLAD	
-----	-----	-----	KATASTRÁLNA HRANICA
-----	-----	-----	HRANICA ZASTAVANÉHO ÚZEMIA OBCE
-----	-----	-----	NAVROVANE PLOCHY
-----	-----	-----	VOĎNÉ TOKY A PLOCHY
-----	-----	-----	REGULÁCIA VOĎNYCH TOKOV
-----	-----	-----	CESTA III. TREDI
-----	-----	-----	MESTNÁ KOMUNIKÁCIA
-----	-----	-----	VÝZNAMNÁ OČELOVÁ KOMUNIKÁCIA
-----	-----	-----	VN VEDENIE VZDUŠNÉ
-----	-----	-----	VN ZVN VEDENIE VZDUŠNÉ
-----	-----	-----	TRAFOSTANICA
-----	-----	-----	DISTRIBUČNÁ SIET' SPP-D, STL 100 kPa
-----	-----	-----	DISTRIBUČNÁ SIET' SPP-D, STL 2 kPa
-----	-----	-----	VN VEDENIE KÁBELOVÉ V ZEMI
-----	-----	-----	VN VEDENIE VZDUŠNÉ IZOLOVANÝMI VODIČMI
-----	-----	-----	PRÍRODZENÉ ZÁPLAVOVÉ ÚZEMIE TOKU
-----	-----	-----	ZÁCHYTNÁ PŘEKOPKA
-----	-----	-----	OCHRANNÉ PÁSMA
-----	-----	-----	CENTRUM OBCE
-----	-----	-----	ARCHEOLOGICKÁ LOKALITA
-----	-----	-----	SVIHOVÁ DEFORMÁCIA - POTENCIÁLNA
-----	-----	-----	SVIHOVÁ DEFORMÁCIA - STABILIZOVANÁ

**Stav:**  
1 - Obecný úrad, kultúrny dom, 2 - Zberný dvor, 3 - Areál športu, 4 - Potravný Fresh, 5 - COOP Jednota, 6 - Základná škola, 7 - Materská škola, 8 - Komunitné centrum, 9 - Rímskokatolícky kostol sv. Panny Márie Sedembolestnej, 10 - Gréckokatolícky kostol sv. Ducha - NKP, 11 - Prevádzkové priestory OÚ, 12 - Domov starých, 13 - Ovocnársky areál, 14 - Drevozpracovňa, 15 - Areál s.c. - Tréžov.

**Poznámka:**  
Stav zohľadňuje aktuálne územné rozhodnutia o umiestnení stavby

**Návrh:**  
1 - Materská škola, 2 - Základná škola, 3 - Základná škola - Centrum, 3b - Základná škola - Západ, 4 - Obchod, potravný stánok, 5 - Nevyrobné služby, 6 - Kultúrny dom, 7 - Centrum voľného času, komunálne centrum, 7 - Poľná zbrojnica, 8 - Klub dôchodcov, 9 - Zdravotné stredisko, 10 - Reštaurácia - ubytovanie, 11 - Kompostovisko, 12 - Priemysel a remeselná výroba, skládov hospodárstvo, L1 - L3 - Lokality rodinných domov, L4 - Lokality typov domov, L5 - L8 - Lokality rodinných domov.

**Výhlad:**  
LV - Lokality bytiena

**Zoznam verejnoprospešných stavieb**  
Stavby verejnej občianskej vybavenosti a sociálnej infraštruktúry

- VS 1 Stavba Materskej školy, areál jask. - západ (1)
  - VS 2 Stavba Základnej školy - Centrum (3a)
  - VS 3 Stavba Základnej školy - Západ (3b)
  - VS 4 Stavba Kultúrneho domu, Centrum voľného času (CVČ) a Komunálneho centra (6)
  - VS 5 Stavba Rímskokatolíckeho kostola, areál (9)
  - VS 6 Rekonštrukcia priestorov COOP Jednota pre Zdravotné stredisko a výtlačňu (10)
  - VS 7 Stavba Klubu dôchodcov (8)
  - VS 8 Stavba Hasičskej zbrojnice (7)
- Stavby dopravy a verejného technického vybavenia**
- VS 9 Rekonštrukcia cesty III/3623 v smere Lomnica - zastavením územia v kategórii MZ 8,5 (3750 vo štvorcovej sieti B1) v objasnenom chodníku a mimo zastavaného územia v kategórii C 5/70
  - VS 10 Rekonštrukcia komunikácie napojenia Areálu športu na cestu III/3623
  - VS 11 Rekonštrukcia komunikácie na ceste III/3623 v centre obce, v smere Davidov a občianskej komunikácii k omkyj omlad
  - VS 12 Rekonštrukcia mestského objektu na ceste III/3623 v smere Davidov na dobrom vodnom toku Rakovce
  - VS 13 Rekonštrukcia a dobudovanie potvých miestnych komunikácií na kategórie C3-MOK 3,75/30, C3-MO 4,2/30, C3-MO 6,0/30, C3-MO 6,5/30, C3-MOK 7,5/30, C3-MO 8,5/30, C3-MOK 10,0/30, vrátane dobudovania miestnych potvých chodníkov
  - VS 14 Stavby miestnych komunikácií v nových lokalitách občianskeho vybavenia, bytových a rodinných domov v kategórii C3-MO 7,5/30 a C3-MO 6,5/30, a mimo jednotnostného chodníkom a jednotným zariadením pivo
  - VS 15 Stavby miestnych komunikácií v nových lokalitách výšoby a skládov, v kategórii C3-MO 8,0/30 pre prevádzku potvých skládových vozidiel
  - VS 16 Stavby miestnych komunikácií v nových lokalitách a na starých komunikáciách v dimenzii pre skládov vozidiel do dĺžky 8,0 m
  - VS 17 Stavby výšoby max. 100 m dĺžky na extrémne ťažkých komunikáciách v kategórii C3-MO 1,75/30
  - VS 18 Stavby verejných parkovísk, verejných parkovísk - stav a síčnosť poruba P 1 - P 10, navrhovacie poruby P 1 - P 11
  - VS 19 Stavba cyklistickej trasy v rozsahu časti obce v smere Slanské vrchy
- Stavby vodného hospodárstva**
- VS 20 Stavba vodného
  - VS 21 Stavby rozšírenia verejného vodného
  - VS 22 Stavby rozšírenia odkvacej siete

**Stavby energetiky a energetických zariadení**

- VS 23 Stavby nových transformátorov TS 007 - TS 008 a VN prípojok k nim
  - VS 24 Stavby nových VN vedení kabľových vodičov v zemi a napojenie z potvých miestnych zdrojov elektrickej energie
  - VS 25 Stavby nových vedení v nových obytných, športových a rekreačných lokalitách
  - VS 26 Stavby modernizácie STL plynovodov
- Stavby telekomunikácií**
- VS 27 Stavby pripojení optických a optických káblov pre jednotlivé lokality v sieti a terajšie vedení odhlásených VN siete v obci
- Stavby v oblasti ochrany a tvorby životného prostredia**
- VS 28 Stavby na dobudovanie regulácie a úpravy vodného toku Rakovce
  - VS 29 Stavby na reguláciu a úpravy vodného toku Trnava a dvoch bezmenných dobrých prítokov Rakovce
  - VS 30 Stavby ochrany v súvislosti zastavaného územia a rozvojom zastavaného územia obce pred povodňovými vlnami
  - VS 31 Stavba kompostoviska v severozápadnej časti obce na ploche bývalého Ovocnárkeho areálu

OBJEDNÁVATEL: Obec Kamenná Poruba	SPRACOVATEL: Inovel Learning, s.r.o.
AUTOR: Ing. arch. Jozef Kuba	Dobrovoľnícky územ. 1 Príloha 000 01
OSAH VÝKRESU: Výkres územného technického vybavenia	FORMÁT: A4
NÁZOV AKCIE: Územný plán obce Kamenná Poruba - koncept riešenia	DATEM: 04.2017
	BRNKA: 1:2 000
	OSAH VÝKRESU: 6

