KAMENNÁ PORUBA

ÚZEMNÝ PLÁN OBCE - KONCEPT RIEŠENIA

Variant č. 1 1:2 000

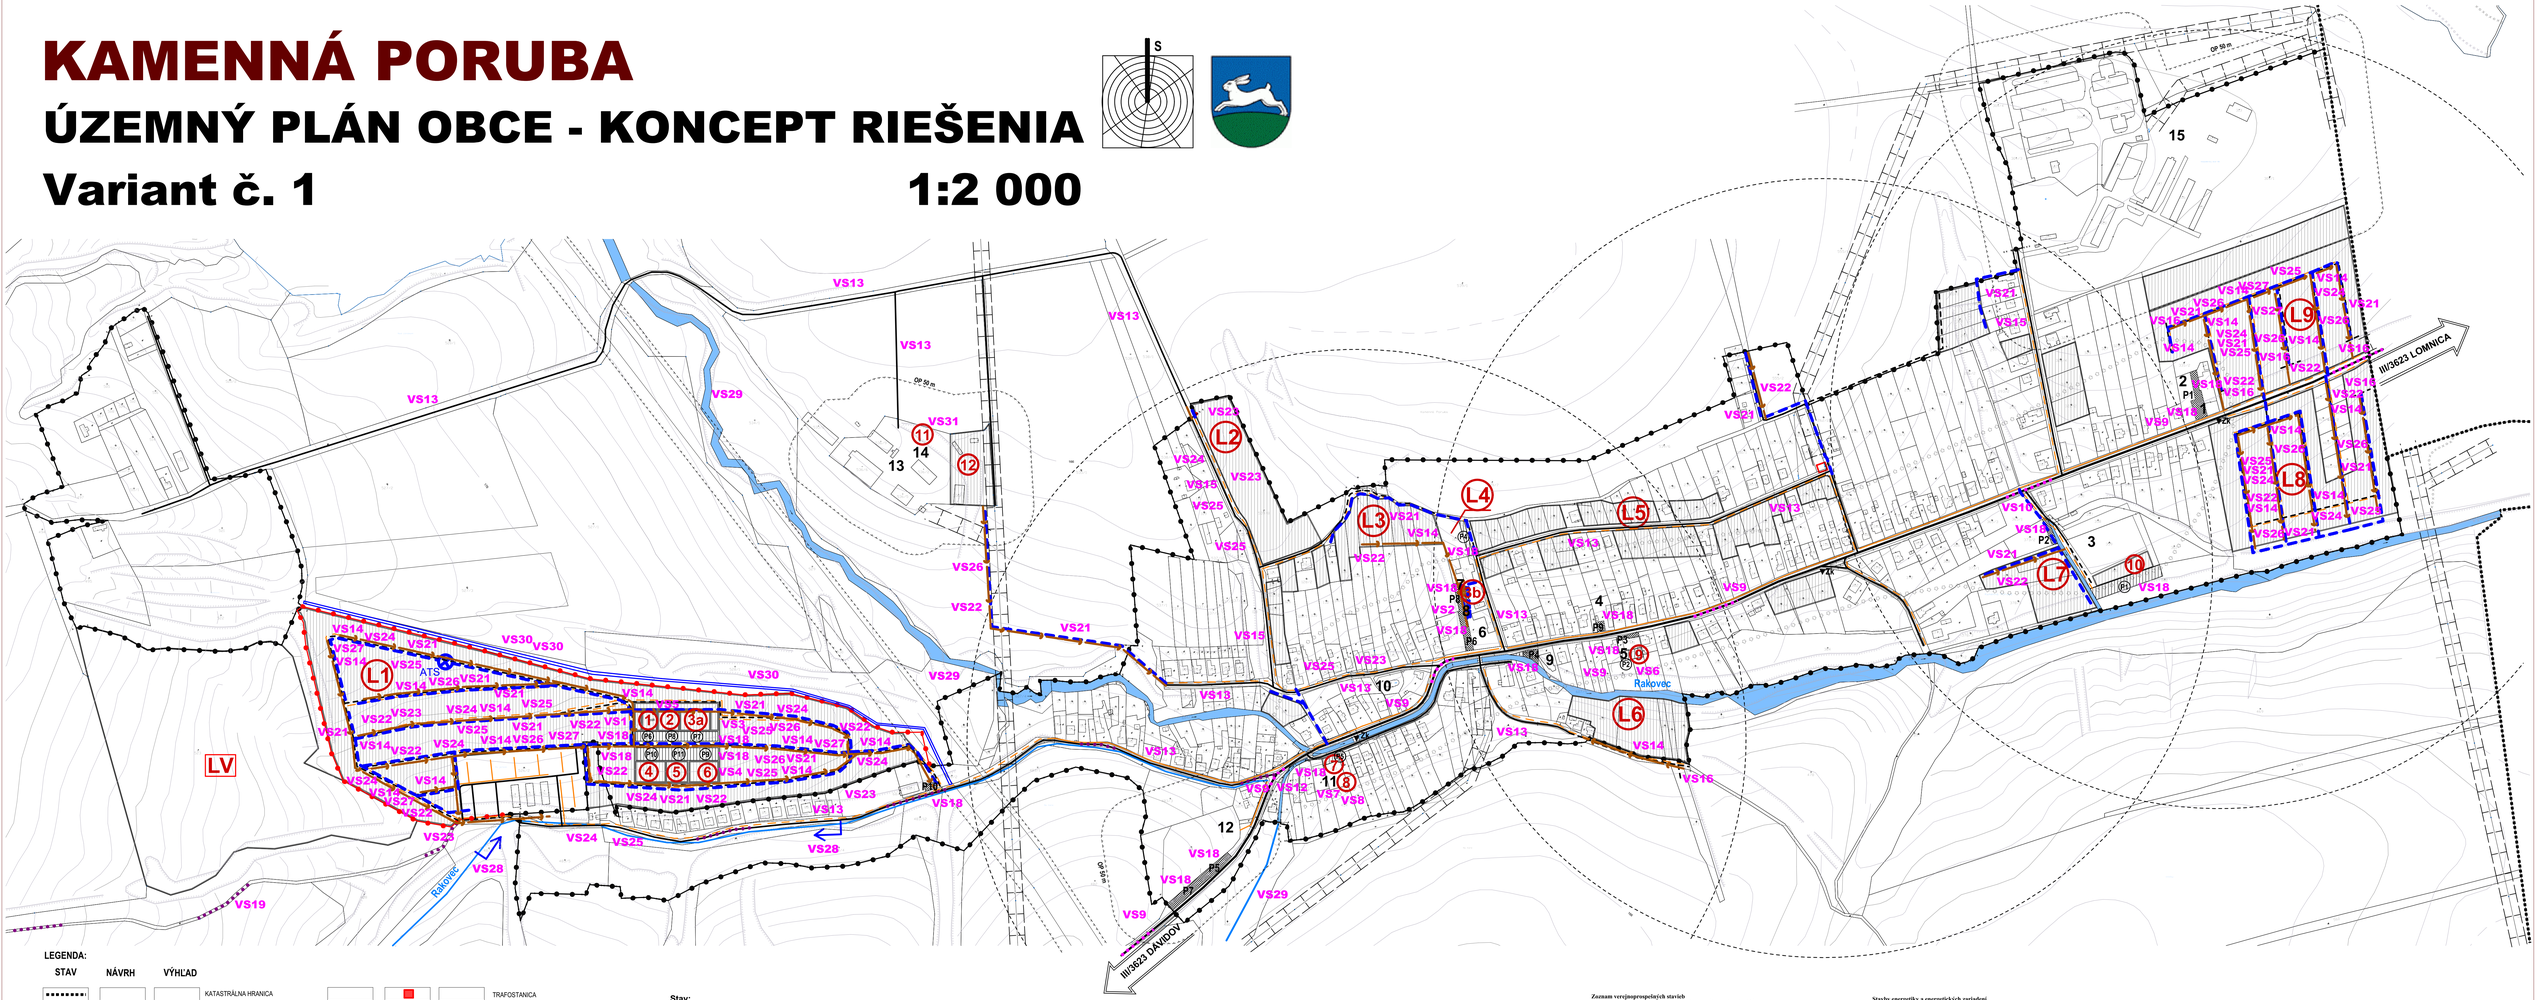

LEGENDA:

STAV | NÁVRH | VÝHLAD

- KATASTRÁLNA HRANICA
- HRANICA ZASTAVANÉHO ÚZEMIA OBCE
- NAVRHOVANÉ PLOCHY
- VODNÉ TOKY A PLOCHY
- REGULÁCIA VODNÝCH TOKOV
- CESTA III.TRIEDY
- MIESTNA KOMUNIKÁCIA
- VÝZNAMNÁ ÚČELOVÁ KOMUNIKÁCIA
- PEŠIA PLOCHA, PEŠÍ CHODNÍK
- CYKLISTICKÁ A TURISTICKÁ TRASA
- P1 — PARKOVISKO
- ZÁCHYTNÁ PRIEKOPA
- OCHRANNÉ PÁSMA
- VEREJNÝ VODOVOD
- VEREJNÁ SPLÁŠKOVÁ KANALIZÁCIA
- DISTRIBUČNÁ SIEŤ SPP-D, STL 2 kPa
- TRAFOSTANICA
- VN VEDENIE KÁBELOVÉ V ZEMI
- VN VEDENIE VZDUŠNÉ IZOLOVANÝM VODIČOM

Stav:
1 - Obecný úrad, kultúrny dom, **2** - Zberný dvor, **3** - Areál športu, **4** - Potraviny Fresh, **5** - COOP Jednota, **6** - Základná škola, **7** - Materská škola, **8** - Komunitné centrum, **9** - Rímskokatolícky kostol sv. Panny Márie Sedembolestnej, **10** - Gréckokatolícky kostol sv. Ducha - NKP, **11** - Prevádzkové plochy OcÚ, **12** - Dom nádeje, **13** - Ovocinársky areál, **14** - Drevovýroba Instav, **15** - Argen s.r.o. Trebišov

Poznámka:
Stav zohľadňuje aktuálne územné rozhodnutia o umiestnení stavby

Z dôvodu nedostatku disponibilných plôch pre pokrytie parkovacích potrieb na území obce a to predovšetkým v centrálnej časti, UPN O navrhuje kumulované plochy v pešej dostupnosti do 300 m od súčasných i navrhovaných aktivít. Pre pohotovostné stanie motorových vozidiel bude využitý cestný (komunikačný) systém obce.

Návrh:
1 - Materská škola,detské jasle - Západ, **2** - Multifunkčné ihrisko, detské ihrisko , **3a** - Základná škola - Centrum, **3b** - Základná škola - Západ **4** - Obchod - potraviny, rozličný tovar, **5** -Nevýrobné služby, **6** - Kultúrny dom, CVČ(centrum voľného času), komunitné centrum, **7** - Požiarna zbrojnica, **8** - Klub dôchodcov, **9** - Zdravotné stredisko,**10** - Reštauracia - ubytovanie, **11** - Kompostovisko, **12** - Priemysel a remeselná výroba, skladové hospodárstvo, **L1** - **L3** - Lokalita rodinných domov, **L4** - Lokalita bytového domu, **L5** - **L9** - Lokalita rodinných domov

Výhľad:
LV - Lokalita bývania

Zoznam verejnoprospešných stavieb

Stavby verejnej občianskej vybavenosti a sociálnej infraštruktúry
VS 1 Stavba Materskej školy, detské jasle - západ (1)
VS 2 Stavba Základnej školy - Centrum (3a).
VS 3 Stavba Základnej školy - Západ (3b).
VS 4 Stavba Kultúrneho domu, Centrum voľného času (CVČ) a Komunitného centra (6).
VS 5 Stavba Multifunkčného ihriska, detské ihrisko (2).
VS 6 Rekonštrukcia priestorov COOP Jednota pre Zdravotné stredisko a výdajňu liekov(9).
VS 7 Stavba Klubu dôchodcov (8).
VS 8 Stavba Hasičskej zbrojnice (7).

Stavby verejnej dopravy a verejného technického vybavenia

Stavby dopravy a dopravných zariadení
VS 9 Rekonštrukcia cesty III/3623 v tempiom koridore v zastavanom území v kategórii MZ 8,5 (8)/50 vo funkčnej triede B3 s obojstranným chodníkmi a mimo zastavaného územia v kategórii C 7,5/70.
VS 10 Rekonštrukcia komunikačného napojenia Areálu Iportu na cestu III/3623.
VS 11 Rekonštrukcia kriżovatky na ceste III/3623 v centre obce, v smere Davidov a obsluhnej komunikácii k rómskej osade.
VS 12 Rekonštrukcia mostného objektu na ceste III /3623 v smere Davidov na drobnom vodnom toku Rakovec.
VS 13 Rekonštrukcia a dobudovanie jestvujúcich miestnych komunikácii na kategórie C3-MOK 3,75/30, C3-MO 4,25/30, C3-MO 6,0/30, C3-MO 6,5/30, C3-MOK 7,0/30, C3-MO 6,5/40, C3-MOK 7,5/40, vrátane dobudovania minimálne jednostranných chodníkov.
VS 14 Stavby miestnych komunikácií v nových lokalitách občianskeho vybavenia, bytových a rodinných domov v kategórii C3- MO 7,5/40 a C3-MO 6,5/40, s min. jednostranným chodníkom a jedným zeleným deliacim pásom.
VS 15 Stavby miestnych komunikácií v nových lokalitách výroby a skladov, v kategórii C3-MO 8,0/40 pre prevažujúci pohyb nákladných vozidiel.
VS 16 Stavby obratísk v koncových polohách a na slepých komunikáciách s dimenziami pre nákladné vozidlo do dĺžky 8,0 m.
VS 17 Stavby výhybní max. 100 m dĺžych na extrémne úzkych komunikáciách v kategórii C3-MO 3,75/30.
VS 18 Stavby verejných parkovísk verejných parkovísk - stav a súčasná potreba P 1- P 10, navrhované potreby P 1- P 11.
VS 19 Stavba cykloturistickej trasy v západnej časti obce v smere Slanské vrchy.

Stavby vodného hospodárstva
VS 20 Stavba vodojemu.
VS 21 Stavby rozšírenia verejného vodovodu.
VS 22 Stavby rozšírenia stokovej siete.

Stavby energetiky a energetických zariadení
VS 23 Stavby nových trafostaníc TS 007 - TS 008 a VN prípojok k nim
VS 24 Stavby trasy NN vedenia káblových rozvodov v zemi a napojením z jestvujúcich a nových zdrojov elektrickej energie.
VS 25 Stavby verejného osvetlenia v nových obytných, iportových a rekreačných lokalitách.
VS 26 Stavby rozvodov STL plynovodov.

Stavby telekomunikácií
VS 27 Stavby prípojných metalických a optických káblov pre jednotlivé lokality v súbehu s trasami vedení uličnej/areálnej NN siete v obci.

Stavby v oblasti ochrany a tvorby životného prostredia
VS 28 Stavby na dobudovanie regulácie a úpravu vodného toku Rakovec.
VS 29 Stavby na regulácia a úpravy vodného toku Trnava a úroch bezmenných drobných prítokov Rakovca.
VS 30 Stavby ochrany v súčasnosti zastavaného územia a navrhovaného zastavaného územia obce pred povrchovými vodami.
VS 31 Stavba kompostoviska v severozápadnej časti obce na ploche bývalého Ovocinárskeho areálu.

OBJEDNÁVATEĽ:	Obec Kamenná Poruba	SPRACOVATEĽ: Invest Leasing, s.r.o. Duchnovičova nám. 1 Prešov 080 01	
AUTOR	Ing. arch. Jozef Kušna		
OBSAH VÝKRESU	Vymedzenie plôch pre verejnoprospešné stavby	ČÍSLO ZÁKAZKY	
		FORMÁT	
		DÁTUM	04. 2017
		MIERKA	1 : 2 000
NÁZOV AKCIE	Územný plán obce Kamenná Poruba - koncept riešenia variant č. 1	ČÍSLO VÝKRESU	9