KAMENNÁ PORUBA

ÚZEMNÝ PLÁN OBCE - KONCEPT RIEŠENIA

Variant č. 2 Schéma záväznej časti riešenia a verejnoprospešných stavieb

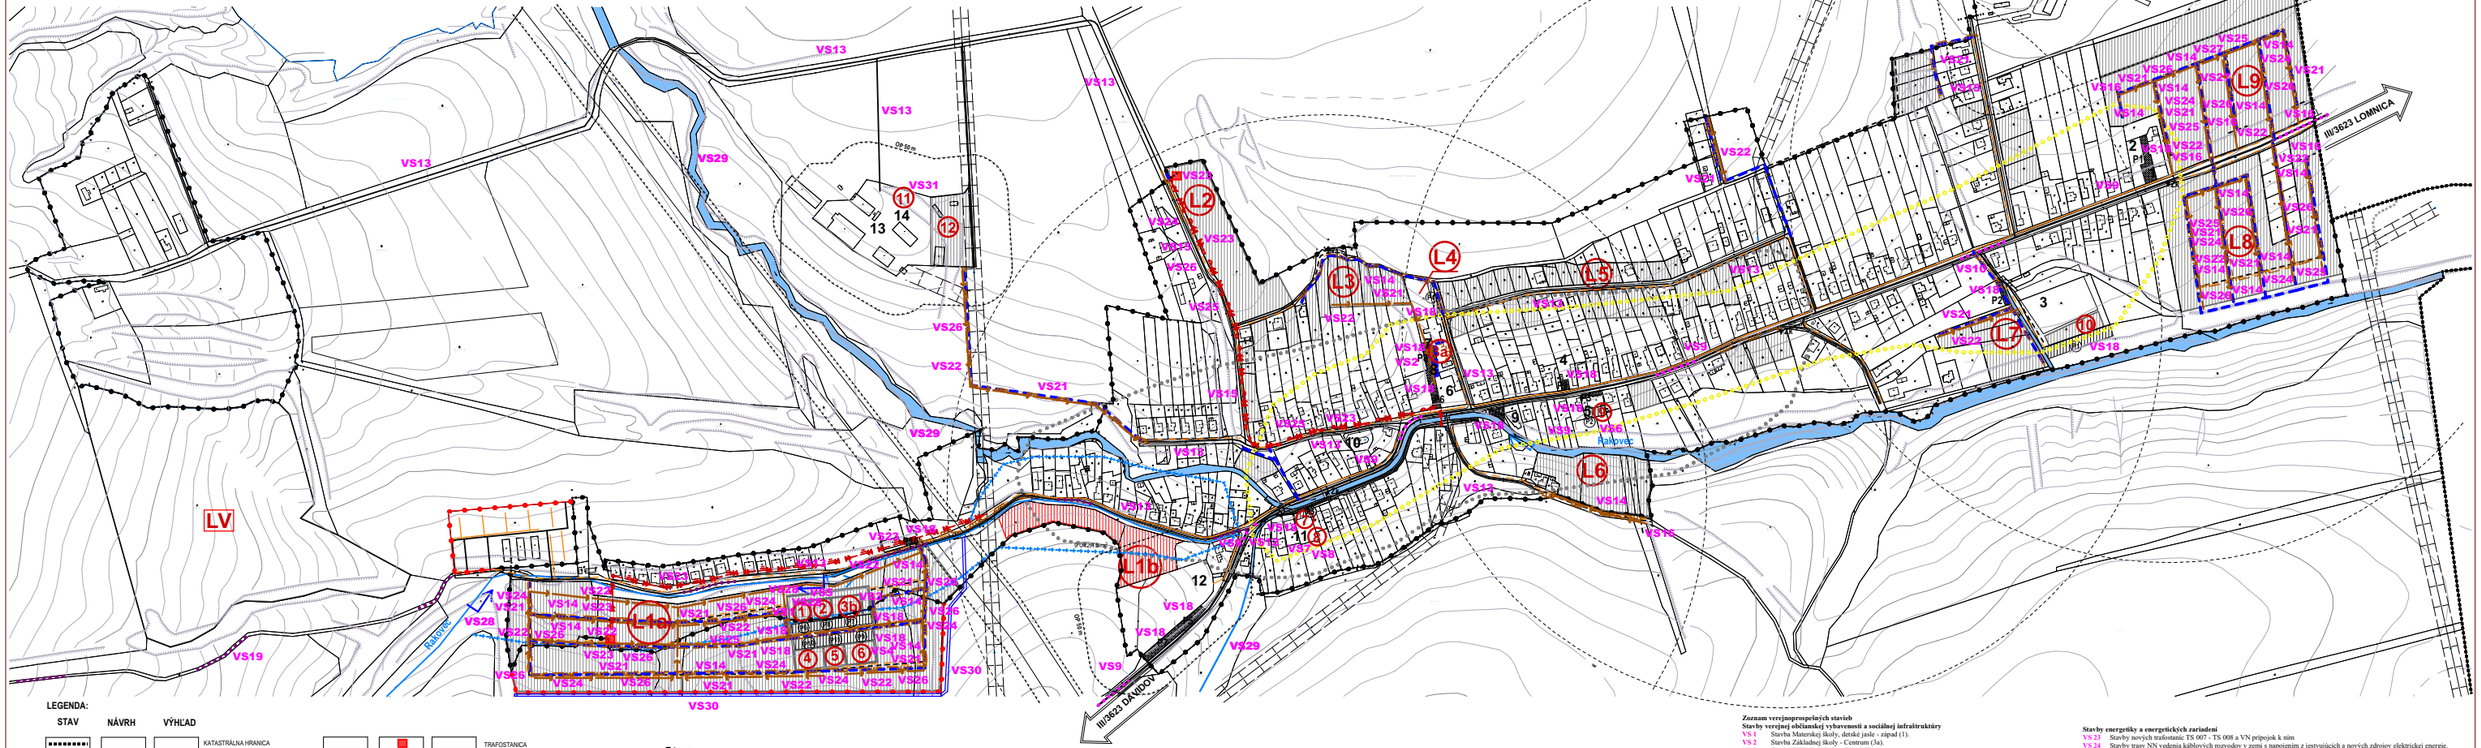

LEGENDA:

STAV	NÁVRH	VÝHLAD			
			KATASTRÁLNA HRANICA		TRAFOSTANICA
			HRANICA ZASTAVANÉHO ÚZEMIA OBCE		VN VEDENIE KÁBELOVÉ V ZEMI
			NAVRHOVANÉ PLOCHY		VN VEDENIE VZDUŠNÉ IZOLOVANÝM VODIČOM
			VODNÉ TOKY A PLOCHY		
			REGULÁCIA VODNÝCH TOKOV		
			CESTA III.TRIEDY		
			MIESTNA KOMUNIKÁCIA		
			VÝZNAMNÁ ÚČELOVÁ KOMUNIKÁCIA		
			PEŠIA PLOCHA, PEŠÍ CHODNÍK		
			CYKLISTICKÁ A TURISTICKÁ TRASA		
P1	(P1)		PARKOVISKO		
			ZÁCHYTNÁ PREKOPA		
			OCHRANNÉ PÁSMA		
			VEREJNÝ VODOVOD		
			VEREJNÁ SPLAŠKOVÁ KANALIZÁCIA		
			DISTRIBUČNÁ SIEŤ SPP-D, STL 2 kPa		

Stav:
1 - Obecný úrad, kultúrny dom, **2 -** Zberný dvor, **3 -** Areál športu, **4 -** Potraviny Fresh, **5 -** COOP Jednota, **6 -** Základná škola, **7 -** Materská škola, **8 -** Komunitné centrum, **9 -** Rímskokatolícky kostol sv. Panny Márie Sedembolestnej, **10 -** Gréckokatolícky kostol sv. Ducha - NKP, **11 -** Prevádzkové plochy OcÚ, **12 -** Dom nádeje, **13 -** Ovocinársky areál, **14 -** Drevovýroba Instav, **15 -** Argen s.r.o. Trebišov

Poznámka:
Stav zohľadňuje aktuálne územné rozhodnutia o umiestnení stavby

Z dôvodu nedostatku disponibilných plôch pre pokrytie parkovacích potrieb na území obce a to predovšetkým v centrálnej časti, UPN O navrhuje kumulované plochy v pešej dostupnosti do 300 m od súčasných i navrhovaných aktivít. Pre pohotovostné stanie motorových vozidiel bude využitý cestný (komunikačný) systém obce.

Návrh:
1 - Materská škola,detské jasle - Západ, **2 -** Multifunkčné Ihrisko, detské ihrisko , **3a -** Základná škola - Centrum, **3b -** Základná škola - Západ **4 -** Obchod - potraviny, rozličný tovar, **5 -** Prevádzka **n**evýrobných služieb, **6 -** Kultúrny dom, CVČ(centrum voľného času), komunitné centrum, **7 -** Požiarna zbrojnica, **8 -** Klub dôchodcov, **9 -** Zdravotné stredisko,**10 -** Reštaurácia - ubytovanie, **11 -** Kompostovisko, **12 -** Priemysel a remeselná výroba, skladové hospodárstvo, **L1 a, b - L3 -** Lokalita rodinných domov, **L4 -** Lokalita bytového domu, **L5 - L9 -** Lokalita rodinných domov

Výhľad:
LV - Lokalita bývania

Zoznam verejnoprospešných stavieb

Stavby verejnej občianskej vybavenosti a sociálnej infraštruktúry
- **VS 1** Stavba Materskej školy, detské jasle - západ (1).
- **VS 2** Stavba Základnej školy - Centrum (3a).
- **VS 3** Stavba Základnej školy - Západ (3b).
- **VS 4** Stavba Kultúrneho domu, Centrum voľného času (CVČ) a Komunitného centra (6).
- **VS 5** Stavba Multifunkčného ihriska, detské ihrisko (2).
- **VS 6** Rekonštrukcia priestorov COOP Jednota pre Zdravotné stredisko a výdajňu liekov(9).
- **VS 7** Stavba Klubu dôchodcov (8).
- **VS 8** Stavba Hasičskej zbrojnice (7).

Stavby verejnej dopravy a verejného technického vybavenia

Stavby dopravy a dopravných zariadení
- **VS 9** Rekonštrukcia cesty III/3623 v terajšom koridore v zastavanom území v kategórii MZ 8,5 (8)/50 vo funkčnej triede B3 s obojstrannými chodníkmi a mimo zastavaného územia v kategórii C 7,5/70.
- **VS 10** Rekonštrukcia komunikačného napojenia Areálu športu na cestu III/3623.
- **VS 11** Rekonštrukcia križovatky na ceste III/3623 v centre obce, v smere Davidov a obslužnej komunikácii k rímskej osade.
- **VS 12** Rekonštrukcia mostného objektu na ceste III /3623 v smere Davidov na drobnom vodnom toku Rakovec.
- **VS 13** Rekonštrukcia a dobudovanie jestvujúcich miestnych komunikácií na kategórie C3-MOK 3,75/30, C3-MO 4,25/30, C3-MO 6,0/30, C3-MO 6,5/30, C3-MOK 7,0/30, C3-MO 6,5/40, C3-MOK 7,5/40, vrátane dobudovania minimálne jednostranných chodníkov.
- **VS 14** Stavby miestnych komunikácií v nových lokalitách občianskeho vybavenia, bytových a rodinných domov v kategórii C3- MO 7,5/40 a C3-MO 6,5/40, s min. jednostranným chodníkom a jedným zeleným deliacim pásom.
- **VS 15** Stavby miestnych komunikácií v nových lokalitách výroby a skladov, v kategórii C3-MO 8,0/40 pre prevažujúci pohyb nákladných vozidiel.
- **VS 16** Stavby obratísk v koncových polohách a na slepých komunikáciách s dimenziami pre nákladné vozidlo do dĺžky 8,0 m.
- **VS 17** Stavby výhybní max. 100 m dlhých na extrémne úzkych komunikáciách v kategórii C3-MO 3,75/30.
- **VS 18** Stavby verejných parkovísk verejných parkovísk - stav a súčasná potreba P 1- P 10, navrhované potreby P 1- P 11.
- **VS 19** Stavba cykloturistickej trasy v západnej časti obce v smere Slanské vrchy.

Stavby vodného hospodárstva
- **VS 20** Stavba vodojemu.
- **VS 21** Stavby rozšírenia verejného vodovodu.
- **VS 22** Stavby rozšírenia stokovej siete.

Stavby energetiky a energetických zariadení
- **VS 23** Stavby nových trafostanic TS 007 - TS 008 a VN prípojok k nim
- **VS 24** Stavby trasy NN vedenia káblových rozvodov v zemi s napojením z jestvujúcich a nových zdrojov elektrickej energie.
- **VS 25** Stavby verejného osvetlenia v nových obytných, športových a rekreačných lokalitách.
- **VS 26** Stavby rozšírenia STL plynovodov.

Stavby telekomunikácií
- **VS 27** Stavby prípojných metalických a optických káblov pre jednotlivé lokality v súbehu s trasami vedení sekundárnej NN siete v obci.

Stavby v oblasti ochrany a tvorby životného prostredia
- **VS 28** Stavby na dobudovanie regulácie a úpravu vodného toku Rakovec.
- **VS 29** Stavby na reguláciu a úpravy vodného toku Trnava a dvoch bezmenných drobných prítokov Rakovca.
- **VS 30** Stavby ochrany v súčasnosti zastavaného územia a navrhovaného zastavaného územia obce pred povrchovými vodami.
- **VS 31** Stavba kompostoviska v severozápadnej časti obce na ploche bývalého Ovocinárskeho areálu.

S