
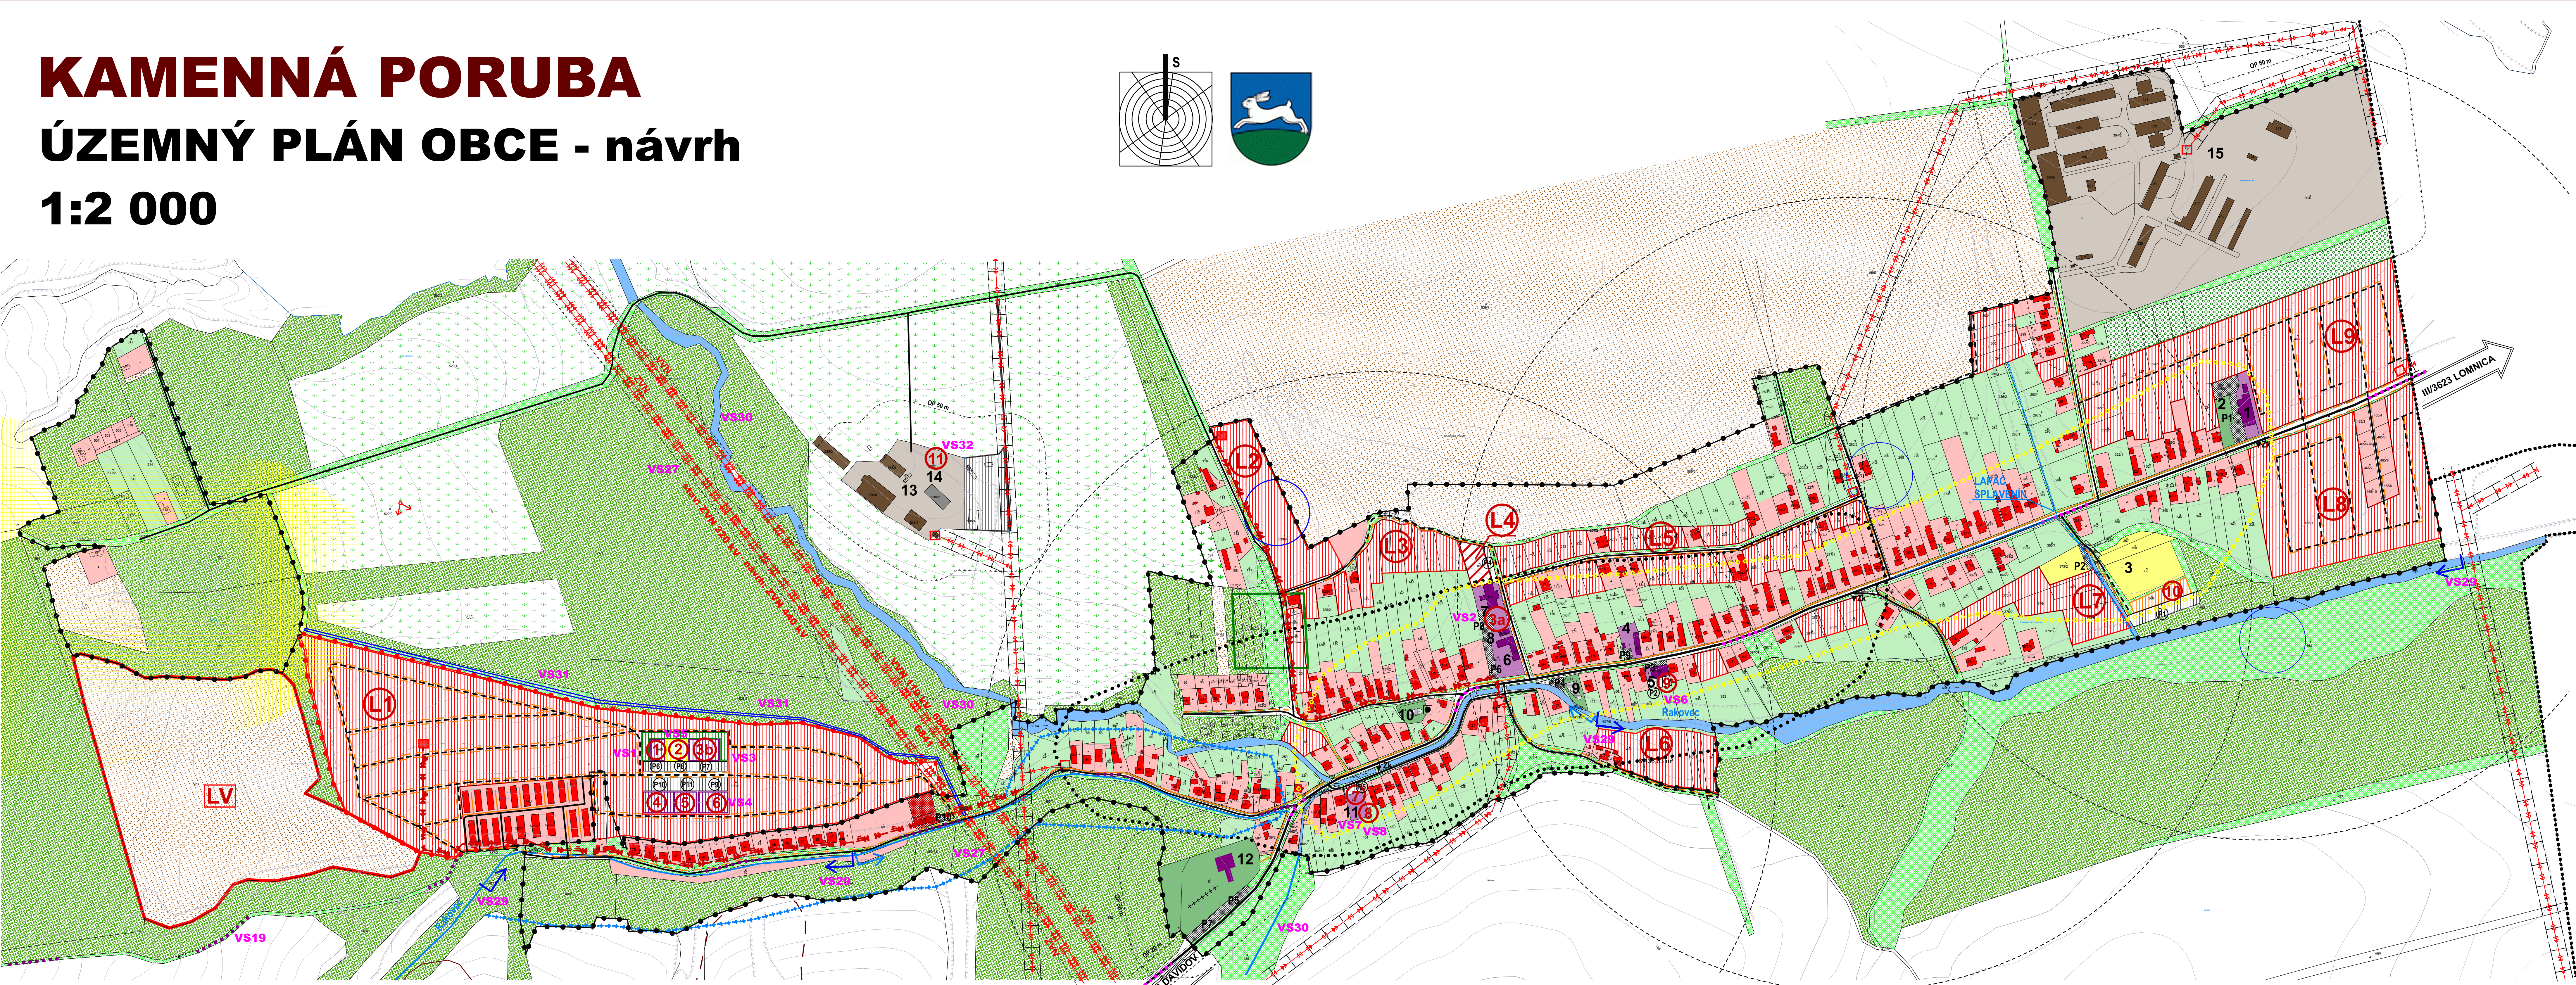


KAMENNÁ PORUBA

ÚZEMNÝ PLÁN OBCE - návrh

1:2 000

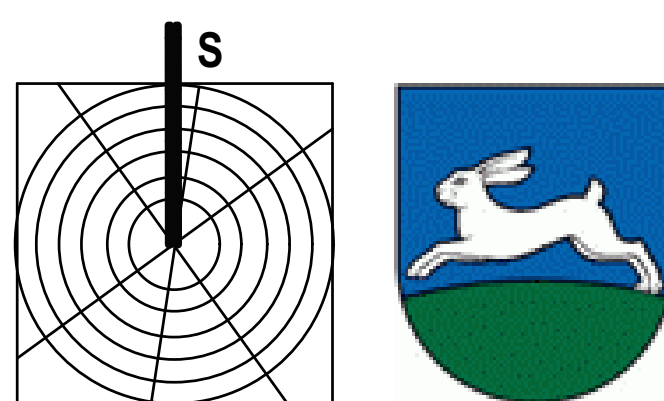

STAV	NÁVRH	VÝHLAD	LEGENDA
.....	KATASTRÁNA HRANICA
—●—●—●—	—●—●—●—	—●—●—●—	HRANICA ZASTAVANÉHO ÚZEMIA OBCE
■	■	■	PLOCHA RODINNÝCH DOMOV
■	■	■	PLOCHA BYTOVÝCH DOMOV
■	■	■	PLOCHA OBČANSKÉHO VYBAVENIA
■	■	■	PLOCHA CESTOVNÉHO RUCHU A REKREÁCIE
■	■	■	PLOCHA ŠPORTU
■	■	■	PLOCHA POĽNOHOSPODÁRSKEJ VÝROBY
■	■	■	PRÍRODNÁ PLOCHA VÝROBY A SKLADOVÉHO HOSPODÁRSTVA
■	■	■	PAMÁTKA
■	■	■	PLOCHA TECHNICKÉHO VYBAVENIA
■	■	■	VEREJNÁ ZELEN
■	■	■	ZELEN OBTORNÁ
■	■	■	TRVALÝ TRÁVNATÝ PORAST
■	■	■	SAD
■	■	■	ZELEN RODINNÝCH DOMOV
■	■	■	SPRIEVODNÁ - LÍNOVÁ ZELEN
■	■	■	IZOLAČNÁ ZELEN
■	■	■	ORNÁ PÓDA
■	■	■	VOĽNÉ TOKY A PLOCHY
■	■	■	REGULÁCIA VODNÝCH TOKOV
■	■	■	CESTA III. TŘEDY
■	■	■	MESTNÁ KOMUNIKÁCIA
■	■	■	VÝZNAMNÁ ÚČELOVÁ KOMUNIKÁCIA
■	■	■	PEŠIA PLOCHA, PEŠÍ CHODNÍK
■	■	■	CYKLISTICKÁ A TURISTICKÁ TRASA
■	■	■	PARKOVISKO
■	■	■	AUTOBUSOVÁ ZASTÁVKA KRYTÁ
■	■	■	DOKLAZOVANÁ VIDIELKOVOSŤ K AUTOBUSOVEJ ZASTÁVKE
■	■	■	VN. VEDENIE VZDUŠNÉ
■	■	■	VN. ZVN. VEDENIE VZDUŠNÉ
■	■	■	TRAFOSTANICA
■	■	■	VN. VEDENIE KÁBLOVÉ V ZEMI
■	■	■	VN. VEDENIE VZDUŠNÉ IZOLOVANÝM VODICOM
■	■	■	NÁRODNÁ KULTÚRNA PAMÁTKA
■	■	■	ARCHEOLOGICKÁ LOKALITA
■	■	■	VÝZNAMNÁ VÝHLADKA
■	■	■	SVAHOVÁ DEFORMÁCIA - POTENCIÁLNA
■	■	■	MESTNÁ DEFORMÁCIA - STABILIZOVANÁ
■	■	■	SKLÁDKA - UPRAVENÁ
■	■	■	RADŇOVÉ RIZIKO - NÍZKE
■	■	■	RADŇOVÉ RIZIKO - STREDNÉ
■	■	■	PRÍRODNÉ ZÁPLAVOVÉ ÚZEMIE TOKU
■	■	■	ZACHYTNÁ PRIEKOPA
■	■	■	OCHRANNÉ PÁSMA
■	■	■	CENTRUM OBCE
■	■	■	ODVODŇOVACIE POTRUBIE
■	■	■	ODVODŇOVACIA PRIEKOPA

Stav:
 1 - Obecný úrad, kultúrny dom, 2 - Zvezný dvor, 3 - Areál športu, 4 - Potravný Fresh, 5 - COOP Jednota, 6 - Základná škola, 7 - Materská škola, 8 - Komunitné centrum, 9 - Rímskokatolícky kostol sv. Parrey Márie Sedembolestnej, 10 - Gréckokatolícky kostol sv. Duchu - NKP, 11 - Prévádzkové plochy OGI, 12 - Dom jedinec, 13 - Ovocnársky areál, 14 - Drevovýroba Instav, 15 - Areál s.r.o. Trhčová

Poznámka:
 Stav zohľadňuje aktuálne územné rozhodnutia o umiestnení stavby
 Z dôvodu nedostatku disponibilných plôch pre pokrytie parkovacích potrieb na území obce a to predovšetkým v centrálnej časti, UPN O navrhujú kumulované plochy v pešej dostupnosti do 300 m od súčasných i navrhovaných aktivít. Pre pohotovostné stane motorových vozidiel bude využitý cestný (komunikačný) systém obce.

Návrh:
 1 - Materská škola, detské jazle - Západ, 2 - Multifunkčné ihrisko, detské ihrisko, 3a - Základná škola - Centrum, 3b - Základná škola - Západ, 4 - Obchod - potravný, rozdielny tovar, 5 - Prevádzka nevyrobných služieb, 6 - Kultúrny dom, CVČ (centrum voľného času), komunitné centrum, 7 - Počiatna zberníca, 8 - Klub dôchodcov, 9 - Zariadenie zdravotníckych, 10 - Reštaurácia - ubytovanie, 11 - Kompostovisko, L1 - L3 - Lokality rodinných domov, L4 - Lokality bytových domov, L5 - L9 - Lokality rodinných domov

Výhlad:
 LV - Lokality bytového domu

Zoznam verejnoprospešných stavieb
 Stavby verejnej občianskej vybavenosti a sociálnej infraštruktúry
 VS1 Stavba Materskej školy, detské jazle - západ (1)
 VS2 Stavba Základnej školy - Centrum (1a)
 VS3 Stavba Základnej školy - Západ (1b)
 VS4 Stavba Kultúrneho domu, Centrum voľného času (CVČ) a Komunitného centra (1)
 VS5 Stavba Multifunkčného ihriska, detské ihrisko (2)
 VS6 Rekonštrukcia priestorov COOP Jednota pre Zdravotné stredisko a výdajňu potravín (1)
 VS7 Stavba Klubu dôchodcov (1)
 VS8 Stavba Hasičskej zberníce (1)
 Stavby verejnej dopravy a verejnej technickej vybavenosti
 VS9 Rekonštrukcia cestu III/3623 v najvyššom štádiu, v zariadení území v kategórii MZ 8,3 (1976 vo štvorcovej mreži 80) s objasnenými chodníkmi a zimno - zatevňovací územím v kategórii C 5,70
 VS10 Rekonštrukcia komunikácie na oboch III/3623 v centre obce, v smere Banského a obchodnej komunikácii k rímskemu kostolu
 VS11 Rekonštrukcia mestského obchodu na oboch III/3623 v smere Banského - na drobnom vodnom ústupe Rakovec
 VS12 Rekonštrukcia a dobudovanie potvorených miestnych komunikácií na kategóriu C3-MOK 3,75/30, C3-MO 4,25/30, C3-MO 6,0/30, C3-MO 6,5/30, C3-MOK 7,5/30, C3-MO 6,5/40, C3-MOK 7,5/40, vrátane dobudovania minimálne požiarnebezpečných chodníkov
 VS13 Stavby miestnych komunikácií v nových lokalitách občianskej vybavenosti, bytových a rodinných domov - kategórie C3 - MO 7,5/40 a C3-MO 6,5/40, a min. požiarnebezpečných chodníkov a jedným sekerným dolučiacim písmom
 VS14 Stavby miestnych komunikácií v nových lokalitách výšľahy a skladov
 VS15 Stavby v kategórii C3-MO 8,0/40 pre prevažujúci pohyb nákladných vozidiel
 VS16 Stavby v kategórii C3-MO 8,0/40 pre prevažujúci pohyb nákladných vozidiel
 VS17 Stavby v kategórii C3-MO 8,0/40 na externé úseky komunikácií v kategórii C3-MO 8,0/40
 VS18 Stavby verejnoprospešných verejných parkovísk - stav a síčkové poruba P 1 - P 10, navrhovacie potreby P 1 - P 11
 VS19 Stavba cyklistickej trate v rázsoch časti obce v smere Slanské vrchy

Stavby vodného hospodárstva
 VS20 Stavba vodného
 VS21 Stavby vodného vodovodu
 VS22 Stavby vodného kanalizačného systému
 Stavby energetiky a energetických zariadení
 VS23 Stavby vodného STL plynovodu
 VS24 Stavby vodného TL 0,00 - TS 0,00 a VN plynovodu k ústiu
 VS25 Stavby trasy VN vodného káblových rozvodov v zemi s napojením z potvorených a nových adropov elektrickej energie
 VS26 Stavby verejného osvetlenia v nových objektách, športových a rekreačných lokalitách
 VS27 Stavba vodná 2484KV v trase potvorených vodovodov V071072 Lomčany - Vojany
 Stavby telekomunikácií
 VS28 Stavby prírodných menších a optických káblov pre jednotlivé lokality v sídlach a trasiach volaní sekundárnej NN siete v obci
 Stavby ochrany a údržby životného prostredia
 VS29 Stavby na dobudovanie regulácie a úpravy vodného ústia Rakovec
 VS30 Stavby na reguláciu a úpravu vodného ústia Trnava a drobné bezpečených drobných potokov Rakovec
 VS31 Stavby ochrany v súčasnosti zastavaného územia a nevyrovného zastavaného územia obce pred povodňovými vodami
 VS32 Stavba kompostoviska v severozápadnej časti obce na ploche bývalého Ovocnárkeho areálu

OBJEDNÁVATEL:	Obec Kamenná Poruba	SPRACOVATEL:	Ing. arch. Jozef Kubica
AUTOR:	Ing. arch. Jozef Kubica	OBDOBIE PRÁCE:	07. 2017
OSAH VÝKRESU:	Komplexný územný projekt zastavaného územia a funkčného rozvoja územia - územný plán	STAV:	1:2 000
NÁZOV AKCIE:	Územný plán obce Kamenná Poruba - návrh	ČÍSLO VÝKRESU:	3