
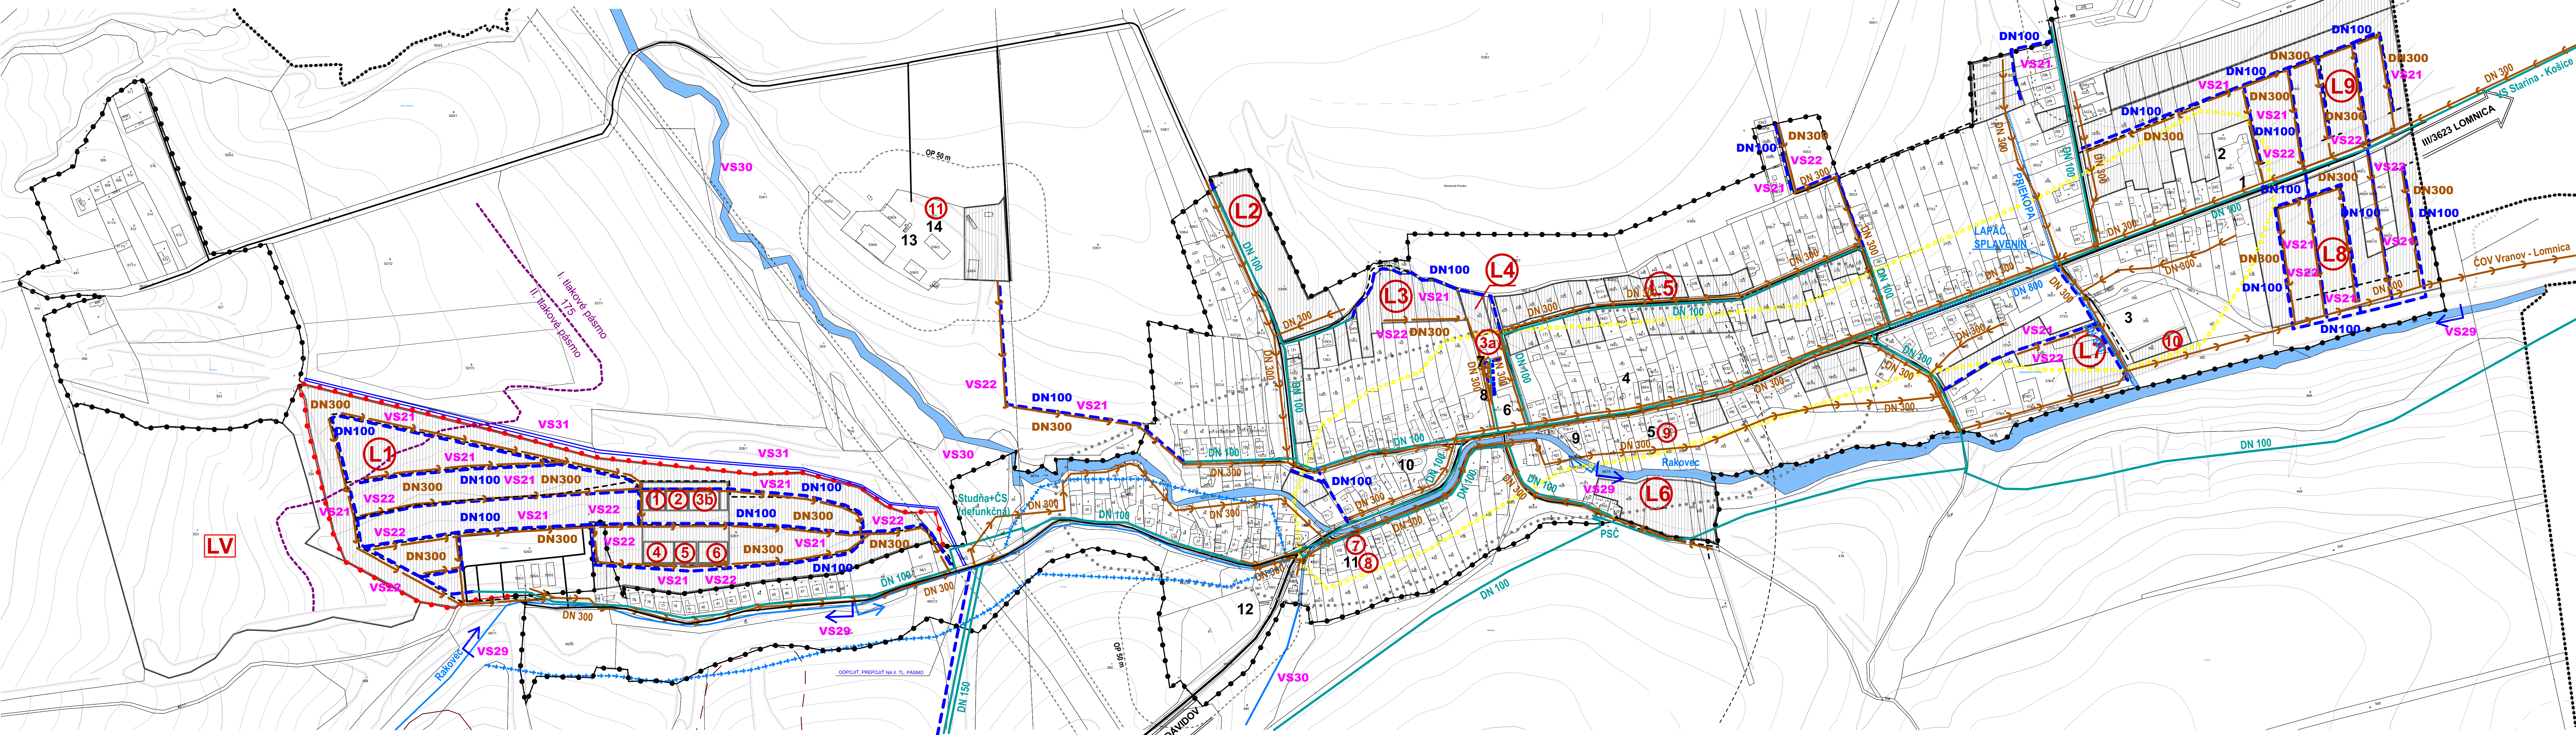


KAMENNÁ PORUBA

ÚZEMNÝ PLÁN OBCE - návrh

1:2 000

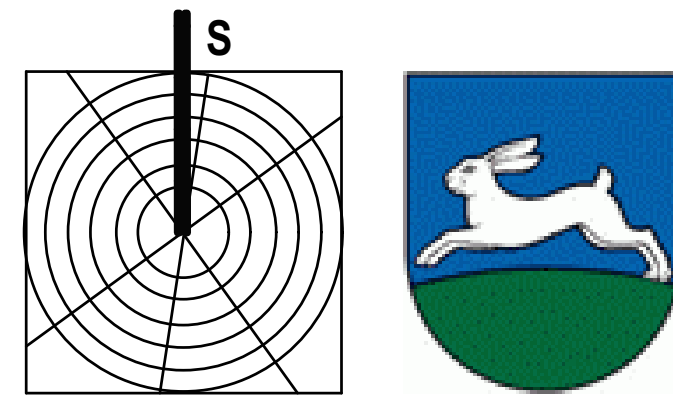

STAV	NÁVRH	VÝHLAD
-----	-----	KATASTRÁLNA HRANICA
-----	-----	HRANICA ZASTAVANÉHO ÚZEMIA OBCE
-----	-----	NAVRHOVANÉ PLOCHY
-----	-----	VOĎNÉ TOKY A PLOCHY
-----	-----	REGULÁCIA VOĎNYCH TOKOV
-----	-----	CESTA II. TREDI
-----	-----	MESTNÁ KOMUNIKÁCIA
-----	-----	VÝZNAMNÁ ÚČELOVÁ KOMUNIKÁCIA
-----	-----	VEREJNÝ VODOVOD
-----	-----	VEREJNÁ SPLAŠKOVÁ KANALIZÁCIA
-----	-----	OOVODŇOVACIE POTRUBIE
-----	-----	DAŽĎOVÁ KANALIZÁCIA
-----	-----	OOVODŇOVACIA PRIEKOPA
-----	-----	ARCHEOLOGICKÁ LOKALITA
-----	-----	SVIHOVÁ DEFORMÁCIA - POTENCIÁLNA
-----	-----	SVIHOVÁ DEFORMÁCIA - STABILIZOVANÁ

Stav:
 1 - Obecný úrad, kultúrny dom, 2 - Zberný dvor, 3 - Areál športu, 4 - Potravný Fresh, 5 - COOP Jednota, 6 - Základná škola, 7 - Materská škola,
 8 - Komunitné centrum, 9 - Rímskokatolícky kostol sv. Panny Márie Sedembolestnej, 10 - Gréckokatolícky kostol sv. Duchu - NKP, 11 - Prevádzková
 plocha OZ, 12 - Domov dôchodcov, 13 - Ovocnársky areál, 14 - Drevoobrábkárna, 15 - Areál s. o. Trebišov

Poznámka:
 Stav zohľadňuje aktuálne územné rozhodnutia o umiestnení stavby

Návrh:
 1 - Materská škola, detailný plán, 2 - Základná škola - detailný plán, 3a - Základná škola - Centrum, 3b - Základná škola - Západ, 4 - Ochoť, potravný
 rozdeľovač, 5 - Prevádzka nevyrobujúci súčasti, 6 - Kultúrny dom, CVČ (centrum voľného času), komunitné centrum, 7 - Poľná ul. zbrojovka, 8 - Kúľ, zbrojovka,
 9 - Zdravotné stredisko, 10 - Restauračná - ubytovanie, 11 - Kompostovník, L1 - L3 - Lokality rodových domov, L4 - Lokality bytového domu, L5 - L9 - Lokality
 rodových domov

Výhled:
 LV - Lokality bývania

Zoznam verejnoprospešných stavieb
 Stavby verejnej občianskej vybavenosti a sociálnej infraštruktúry
 VS1 Stavba Materskej školy - detailný plán - západ (1)
 VS2 Stavba Základnej školy - Centrum (3a)
 VS3 Stavba Základnej školy - Západ (3b)
 VS4 Stavba Kultúrneho domu, Centru voľného času (CVČ) a Komunitného centra (6)
 VS5 Stavba Materskej školy - detailný plán - západ (4)
 VS6 Rekonštrukcia priestorov COOP Jednota pre Zdravotné stredisko a výdajňu ľadovcov (9)
 VS7 Stavba Klubu dôchodcov (8)
 VS8 Stavba Husáckej zbrojovky (7)

Stavby dopravy a verejného technického zariadenia
 VS9 Rekonštrukcia cesty III/3623 v najvyššom štádiu v zastavanom území v kategórii MZ 8,5 (1970 vo funkčnej trase III) v objemovom chodníku a mimo zastavaného územia v kategórii C 5,750
 VS10 Rekonštrukcia komunikácie napájajúcej Areálu športu na ceste III/3623
 VS11 Rekonštrukcia komunikácie na ceste III/3623 v centre obce, v smere Blavcov a obchádzajú komunikácii k rímskemu mostu
 VS12 Rekonštrukcia miestnej komunikácie na ceste III (3623) v smere Blavcov na drobnom vodnom ústupe Rakovec
 VS13 Rekonštrukcia a dobudovanie potrubných miestnych komunikácií na kategórii C3-MOK 3,750, C3-MO 4,25/30, C3-MO 6,0/30, C3-MO 4,5/30, C3-MOK 7,0/30, C3-MO 6,5/30, C3-MOK 7,5/30, vrátane dobudovania minimálne požadovaných chodníkov.
 VS14 Stavby miestnych komunikácií v nových lokalitách občianskej vybavenosti, bytových a rodových domov v kategórii C3-MO 7,5/30 a C3-MO 6,5/30, a mimo požadovaných chodníkov a jedným sekciou deliacim písmom
 VS15 Stavby miestnych komunikácií v nových lokalitách výstavby a skladov v kategórii C3-MO 8,0/40 pre prerábajúci pohyb nákladných vozidiel
 VS16 Stavby obchádzajú v kategórii C3-MO 7,5/30 a C3-MO 6,5/30, a mimo požadovaných chodníkov a jedným sekciou deliacim písmom
 VS17 Stavby výhledu max. 100 m dlhých na extrémne úzkych komunikáciách v kategórii C3-MO 3,750
 VS18 Stavby verejných parkovísk, verejných parkovísk - stav a súčasne poruba P 1 - P 10, stavovacie potreby P 1 - P 11
 VS19 Stavba cyklistickej trasy v rozsahu časti obce v smere Slanské vrchy

Stavby vodného hospodárstva
 VS20 Stavba vodovodu
 VS21 Stavby na realizáciu verejného vodovodu
 VS22 Stavby na realizáciu sivej vody
 VS23 Stavby verejného a energetického zariadenia
 VS24 Stavby verejného STP, plynovodu
 VS25 Stavby verejného STP, plynovodu
 VS26 Stavby trasy NN vodných káblových rozvodov v zmysle napojenia a jstovujúcich a nových odbov elektrickej energie
 VS27 Stavby verejného zariadenia v nových obytových, športových a rekreačných lokalitách
 VS28 Stavba vodárne 2484KV v trase jstovujúceho vedenia V071072 Lomnica - Vojany
Stavby telekomunikácií
 VS29 Stavby prípojok metalických a optických káblov pre jednotlivé lokality v súlade s trasami volaní sekundárnej NN siete v obci
 VS30 Stavby na dobudovanie regulácie a úpravy vodného ústupe Rakovec
 VS31 Stavby na reguláciu a úpravu vodného ústupe Trnava a čírk. Bezenovských dolných prítokov Rakovec
 VS32 Stavby ochrany v súčasnosti zastavaného územia a navrhovaného zastavaného územia obec pred povodňovými vlnami
 VS33 Stavba kompostovníka v severozápadnej časti obce na ploche bývalého Ovocnárkeho areálu

OBJEDNÁVATEL:	Obec Kamenná Poruba	SPRACOVATEL:	Invent Leaning, s.r.o. Dubňovská ul. 1 Prievidza 080 01
AUTOR:	Ing. arch. Jozef Kuba	FORMÁT:	A4
DAŤ:	1.1.2017	STAV:	1:2 000
OSAH VÝKRESU:	Výhled územného technického zariadenia rozhľad hospodárstva	MEŠKA:	1:2 000
NÁZOV AKCIE:	Výhled územného technického zariadenia	ČÍSLO VÝKRESU:	5

