
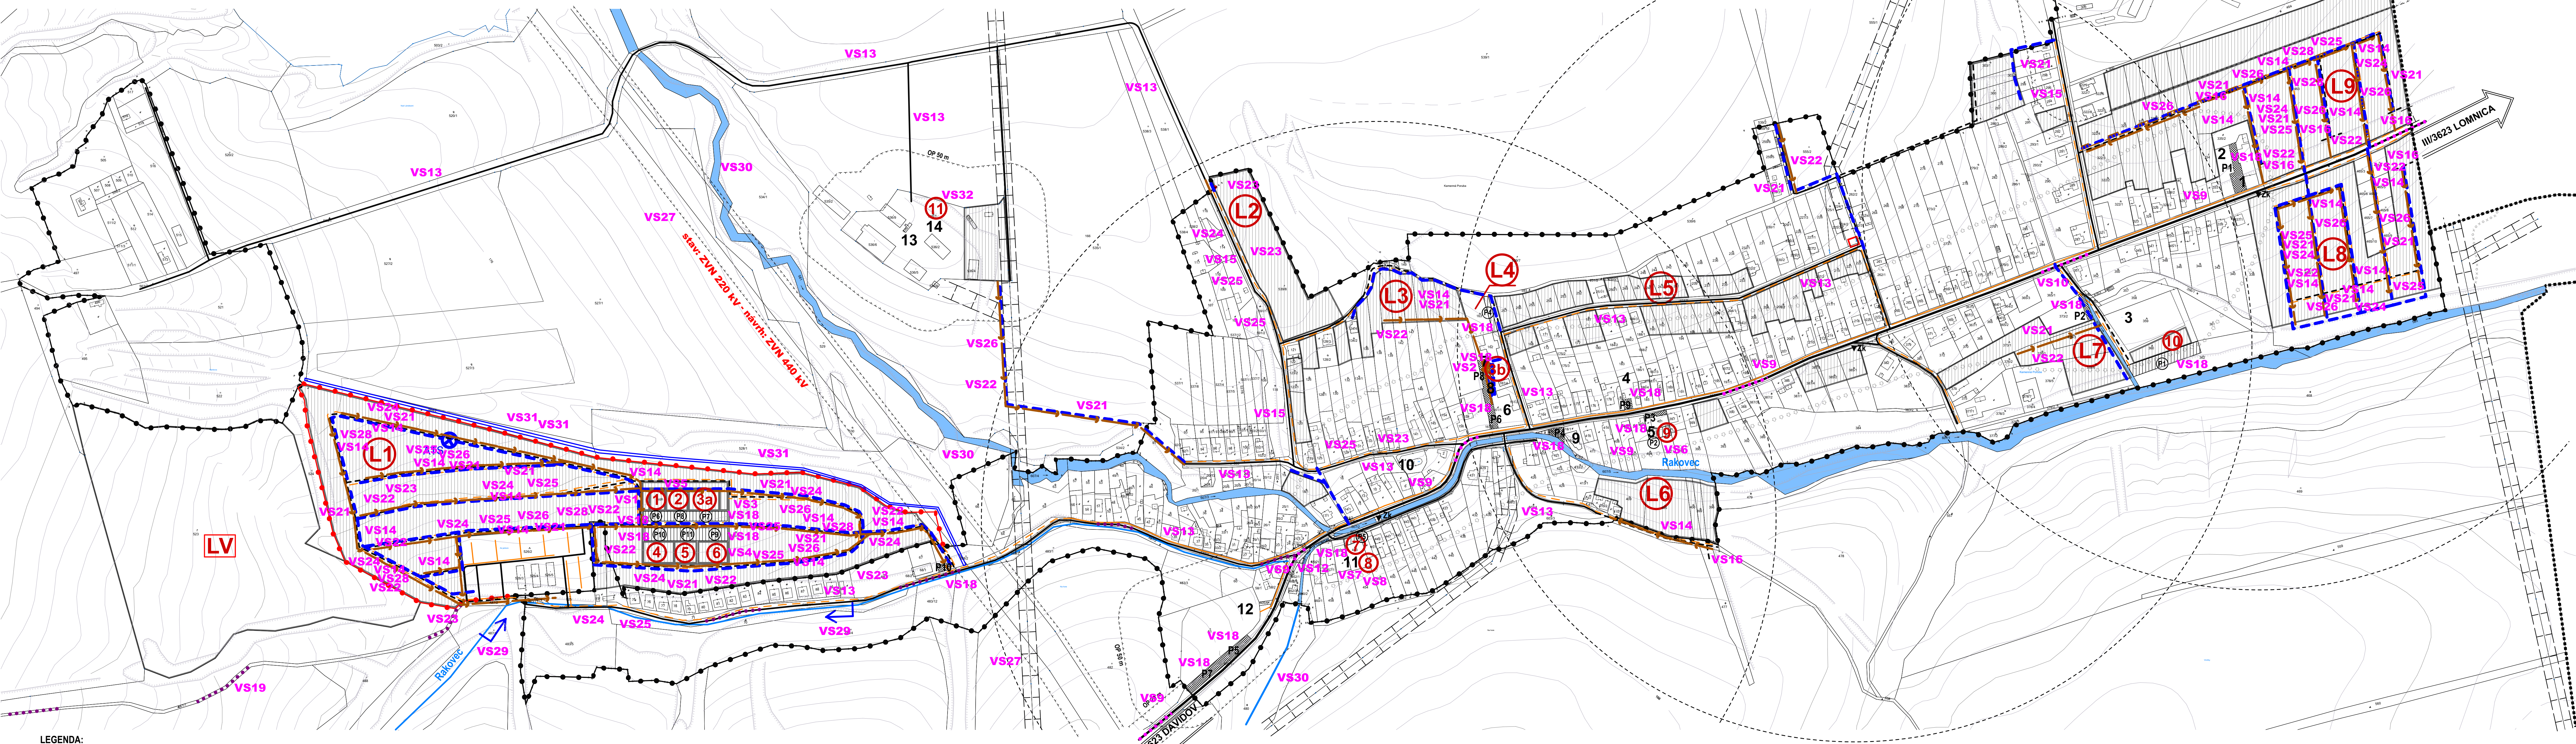


# KAMENNÁ PORUBA

## ÚZEMNÝ PLÁN OBCE - návrh

### 1:2 000

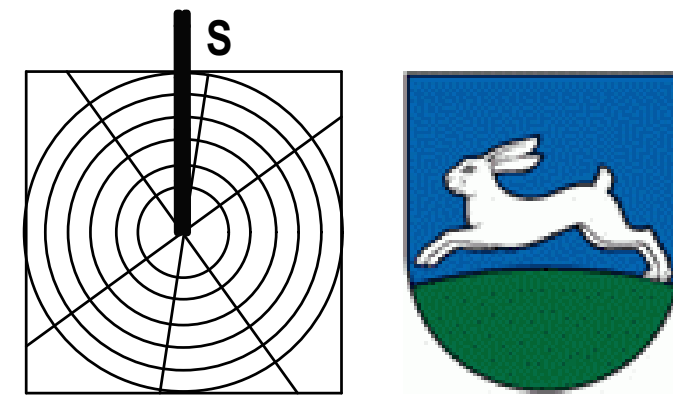

**LEGENDA:**

STAV	NÁVRH	VÝHLAD
-----	-----	KATASTRÁLNÁ HRANICA
-----	-----	HRANICA ZASTAVANÉHO ÚZEMIA OBCE
-----	-----	NAVROVÁNE PLOCHY
-----	-----	VODNÉ TOKY A PLOCHY
-----	-----	REGULÁCIA VODNÝCH TOKOV
-----	-----	CESTA III. TREDY
-----	-----	MESTNÁ KOMUNIKÁCIA
-----	-----	VÝZNAMNÁ ÚČELOVÁ KOMUNIKÁCIA
-----	-----	PEŠIA PLOCHA, PEŠÍ CHODNÍK
-----	-----	CYKLISTICKÁ A TURISTICKÁ TRASA
-----	-----	PARKOVISKO
-----	-----	ZÁCHYTNÁ PRIEKOPA
-----	-----	ODHRANNÉ PÁSMA
-----	-----	VEREJNÝ VODOVOD
-----	-----	VEREJNÁ SPLAŠKOVÁ KANALIZÁCIA
-----	-----	DISTRIBUČNÁ SIEŤ SPPD, STL 100 kVp
-----	-----	TRAFOSTANICA
-----	-----	VN VEDENIE KÁBLOVÉ V ZEMI
-----	-----	VN VEDENIE VZDUŠNÉ IZOLOVANÝM VODIČOM

**Stav:**  
 1 - Obecný úrad, kultúrny dom, 2 - Zberný dvor, 3 - Areál športu, 4 - Potravný Fresh, 5 - COOP Jednota, 6 - Základná škola, 7 - Materská škola, 8 - Komunitné centrum, 9 - Rímskokatolícky kostol sv. Panny Márie Sedembolestnej, 10 - Gréckokatolícky kostol sv. Ducha - NKP, 11 - Prevádzková plocha OZ, 12 - Domov dôchodcov, 13 - Dopravný stánok, 14 - Dvorybná lagna, 15 - Agentúra s.r.o. - Trébošov.

**Poznámka:**  
 Stav zohľadňuje aktuálne územné rozhodnutia o umiestnení stavby.

**Z dôvodu nedostatku disponibilných plôch pre parkovacie potreby na území obce a to predovšetkým v centrálnej časti, ÚPN O navrhuje kumulované plochy pre pešej dostupnosti do 300 m od súčasných i navrhovaných aktivít. Pre pripravované stanice motorových vozidiel bude využitý cestný (komunikačný) systém obce.**

**Návrh:**  
 1 - Materská škola, detské jaskyň - Západ, 2 - Multifunkčné ihrisko, detské ihrisko, 3a - Základná škola - Centrum, 3b - Základná škola - Západ, 4 - Obchod - potravný, rozličný tovar, 5 - Prevádzka nevyrobných služieb, 6 - Kultúrny dom, CVČ (centrum voľného času), komunitné centrum, 7 - Požičňa zbraní, 8 - Klub občanov, 9 - Záverečné stredisko, 10 - Restaurácia - ubytovanie, 11 - Kompostovisko, L1 - L3 - Lokality rodových domov, L4 - Lokality bytového domu, L5 - L9 - Lokality rodových domov.

**Výhlad:**  
 LV - Lokality bytovia

**Zoznam verejnoprospešných stavieb**

**Stavby verejnej občianskej vybavenosti a sociálnej infraštruktúry**

- VS 1 Stará Materská škola, detské jaskyň - západ (1)
- VS 2 Stará Základná škola - Centrum (3a)
- VS 3 Stará Základná škola - Západ (3b)
- VS 4 Stará Kultúrny dom, Centrum voľného času (CVČ) a Komunitné centrum (6)
- VS 5 Stará Multifunkčné ihrisko, detské ihrisko (2)
- VS 6 Rekonštrukcia priestorov COOP Jednota pre Zdravotné stredisko a výdajňa ľadovcov
- VS 7 Stará Kľúčová chodba (9)
- VS 8 Stará Hasičská zbrojnica (7)

**Stavby verejnej dopravy a verejného technického vybavenia**

**Stavby dopravy a dopravných zariadení**

- VS 9 Rekonštrukcia cesty III/3623 v najvyššom lankovom v smere Blatná - Kamenná Poruba - P. P. 10, 11 (15) vo dĺžke 1,5 km a v objemovom chodníku a mimo zastavaného územia v kategórii C 3,5/30.
- VS 10 Rekonštrukcia komunikácie napojenia Areálu športu na cestu III/3623.
- VS 11 Rekonštrukcia komunikácie na cestu III/3623 v smere Blatná - Kamenná Poruba - P. P. 10, 11 a občianskej komunikácii k rímskej ceste.
- VS 12 Rekonštrukcia mostného objektu na ceste III/3623 v smere Blatná - Kamenná Poruba - P. P. 10, 11.
- VS 13 Rekonštrukcia a dobudovanie verejných miestnych komunikácií na kategórii C3-MOK 3,5/30, C3-MOK 4,25/30, C3-MOK 6,0/30, C3-MOK 8,5/30, C3-MOK 10,0/30, C3-MOK 12,5/30, C3-MOK 15,0/30, vrátane dobudovania minimálne požadovaných chodníkov.
- VS 14 Stavby miestnych komunikácií v nových lokalitách občianskeho vybavenia, bytových a rodových domov v kategórii C3-MOK 7,5/30 a C3-MOK 8,5/30, a min. požadovaného chodníkom a jedným zoznamom dĺžky 0,5 km.
- VS 15 Stavby miestnych komunikácií v nových lokalitách výšby a skladov.
- VS 16 Stavby občianskej v kategórii C3-MOK 7,5/30 a C3-MOK 8,5/30, a min. požadovaného chodníkom a jedným zoznamom dĺžky 0,5 km.
- VS 17 Stavby výšby min. 100 m dĺžky na extrémne ťažkých komunikáciách v kategórii C3-MOK 13,5/30.
- VS 18 Stavby verejných parkovísk, verejných parkovísk - stav a sídlacná poroba P. P. 10, 11, navrhovacie potreby P. P. 11.
- VS 19 Stavby cyklistickej trate v rozsahu časti obce v smere Blatná - Trébošov.

**Stavby vodného hospodárstva**

- VS 20 Stavba vodovodu.
- VS 21 Stavby na realizáciu verejného vodovodu.
- VS 22 Stavby na realizáciu sivej siete.

**Stavby energetiky a energetických zariadení**

- VS 23 Stavby na realizáciu STL plynovodu.
- VS 24 Stavby verejného osvetlenia T5 005 - T5 008 a VN napíjacie kólie.
- VS 25 Stavby trasy VN vedenia káblových rozvodov v zmysle súpisu a projektov v súvislosti s obnovou elektrickej energie.
- VS 26 Stavby verejného osvetlenia v nových obytových, obchodných a verejných lokalitách.
- VS 27 Stavba vodná 248kV v trase jaskyň - vodná V071072 Lomčany - Vojany.

**Stavby telekomunikácií**

- VS 28 Stavby prípojností menších a optických káblov pre jednotlivé lokality v súvislosti s trase volaní sekundárnej NN siete v obci.
- VS 29 Stavby na dobudovanie regulácie a úpravy vodného ústia Rakovca.
- VS 30 Stavby na reguláciu a úpravu vodného ústia Trnava a dvoch číselných úsekov Rakovca.
- VS 31 Stavby ochrany v súčasnosti zastavaného územia a navrhovaného zastavaného územia obce pred povodňovými vlnami.
- VS 32 Stavba kompostoviska v severovýchodnej časti obce na ploche bývalého Ovocinského areálu.

**Schéma funkcie diaľnic:**  
 Označenie schém funkcie diaľnic: Obecne zastavané územie v Kamenná Poruba  
 Číslo územia a dĺžka schém diaľnic:  
 Číslo VZN, ktorým sa vyhlásila zóna ÚPN obce: \_\_\_\_\_  
 Opatrenie podľa: Jozef Galda - stavba obce: \_\_\_\_\_

OBJEDNÁVATEL:	Obec Kamenná Poruba	SPRACOVATEL:	Invent Leaning, s.r.o. Dobrušovská ulica 1 Přelaz 080 01
AUTOR:	Ing. arch. Jozef Galda	FORMÁT:	A4
ODSAH VÝKRESU:	Vymedzenie plôch pre verejnoprospešné stavby	DATEM:	07. 2017
NÁZOV AKCIE:	Príprava územného rozhodnutia	MEŠKA:	1:2 000
		ČÍSLO VÝKRESU:	9