

**LEGENDA:**

- ⋯ TRASA VÝKOPOV
- ⋯ EXISTUJÚCA EKS SLOVAK TELEKOM
- VZDUŠNÉ VEDENIE
- VODOVOD
- KANALIZÁCIA
- PLYNOVÉ VEDENIE
- VZDUŠNÉ ELEKTRICKÉ VEDENIE NN
- VZDUŠNÉ ELEKTRICKÉ VEDENIE VN


**SPOJSTAV spol. s r.o.**  
 Sadová 9,052 01 Spišská Nová Ves, Slovenská republika

INVESTOR: **Slovak Telekom ,a.s.**

NÁZOV STAVBY:  
**INS\_FTTH\_VT\_Kamenná Poruba**

OBSAH VÝKRESU:  
**Mapa širších vzťahov**

HL. PROJEKTANT		VYPRACOVAL	
Ing. Ján Peťovský		Ing. Ján Peťovský	
ČÍSLO (SAP)	Y-17-010/013.04.01	STUPEŇ	DUR
HOST:	VRNV	FORMÁT	A3
ZÁKAZK. Č.	2300092514	VÝKRES Č.:	
DÁTUM	12/2019	<b>L.1</b>	
MIERKA	1:15 000		

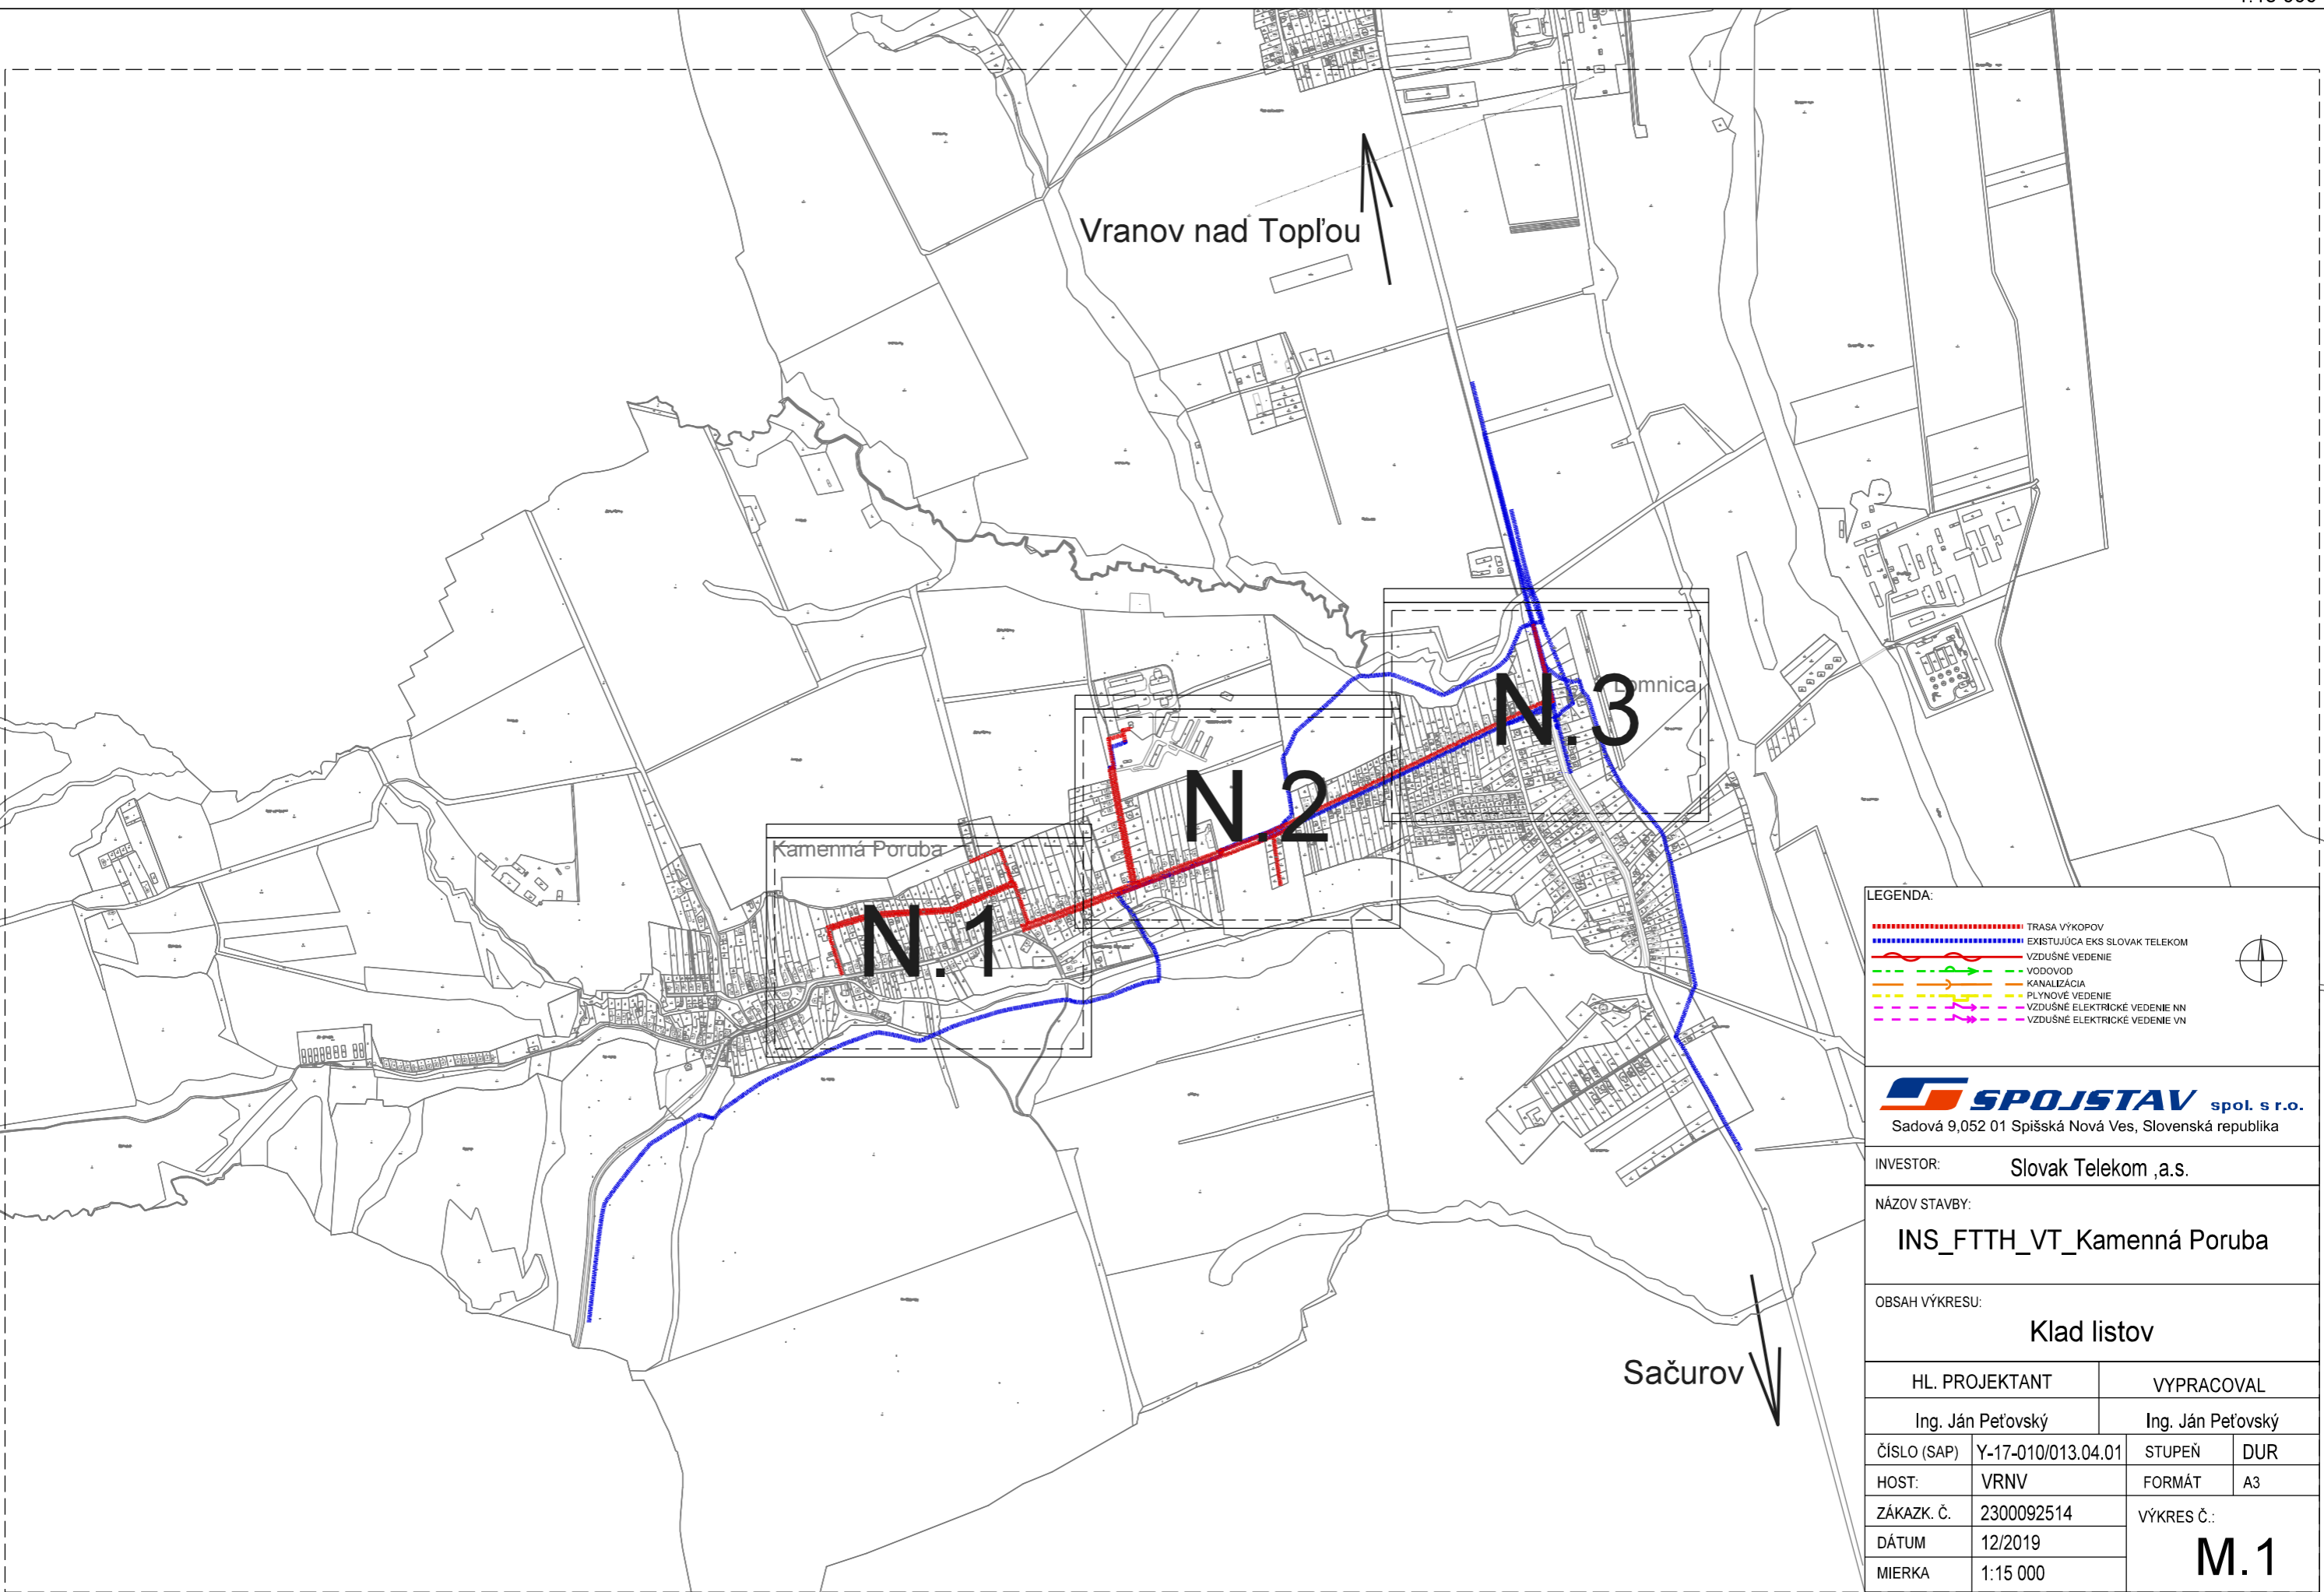

**LEGENDA:**

- TRASA VÝKOPOV
- EXISTUJÚCA EKS SLOVAK TELEKOM
- VZDUŠNÉ VEDENIE
- VODOVOD
- KANALIZÁCIA
- PLYNOVÉ VEDENIE
- VZDUŠNÉ ELEKTRICKÉ VEDENIE NN
- VZDUŠNÉ ELEKTRICKÉ VEDENIE VN


**SPOJSTAV spol. s r.o.**  
 Sadová 9,052 01 Spišská Nová Ves, Slovenská republika

INVESTOR: **Slovak Telekom ,a.s.**

NÁZOV STAVBY:  
**INS\_FTTH\_VT\_Kamenná Poruba**

OBSAH VÝKRESU:  
**Klad listov**

HL. PROJEKTANT		VYPRACOVAL	
Ing. Ján Peťovský		Ing. Ján Peťovský	
ČÍSLO (SAP)	Y-17-010/013.04.01	STUPEŇ	DUR
HOST:	VRNV	FORMÁT	A3
ZÁKAZK. Č.	2300092514	VÝKRES Č.:	
DÁTUM	12/2019	<b>M.1</b>	
MIERKA	1:15 000		

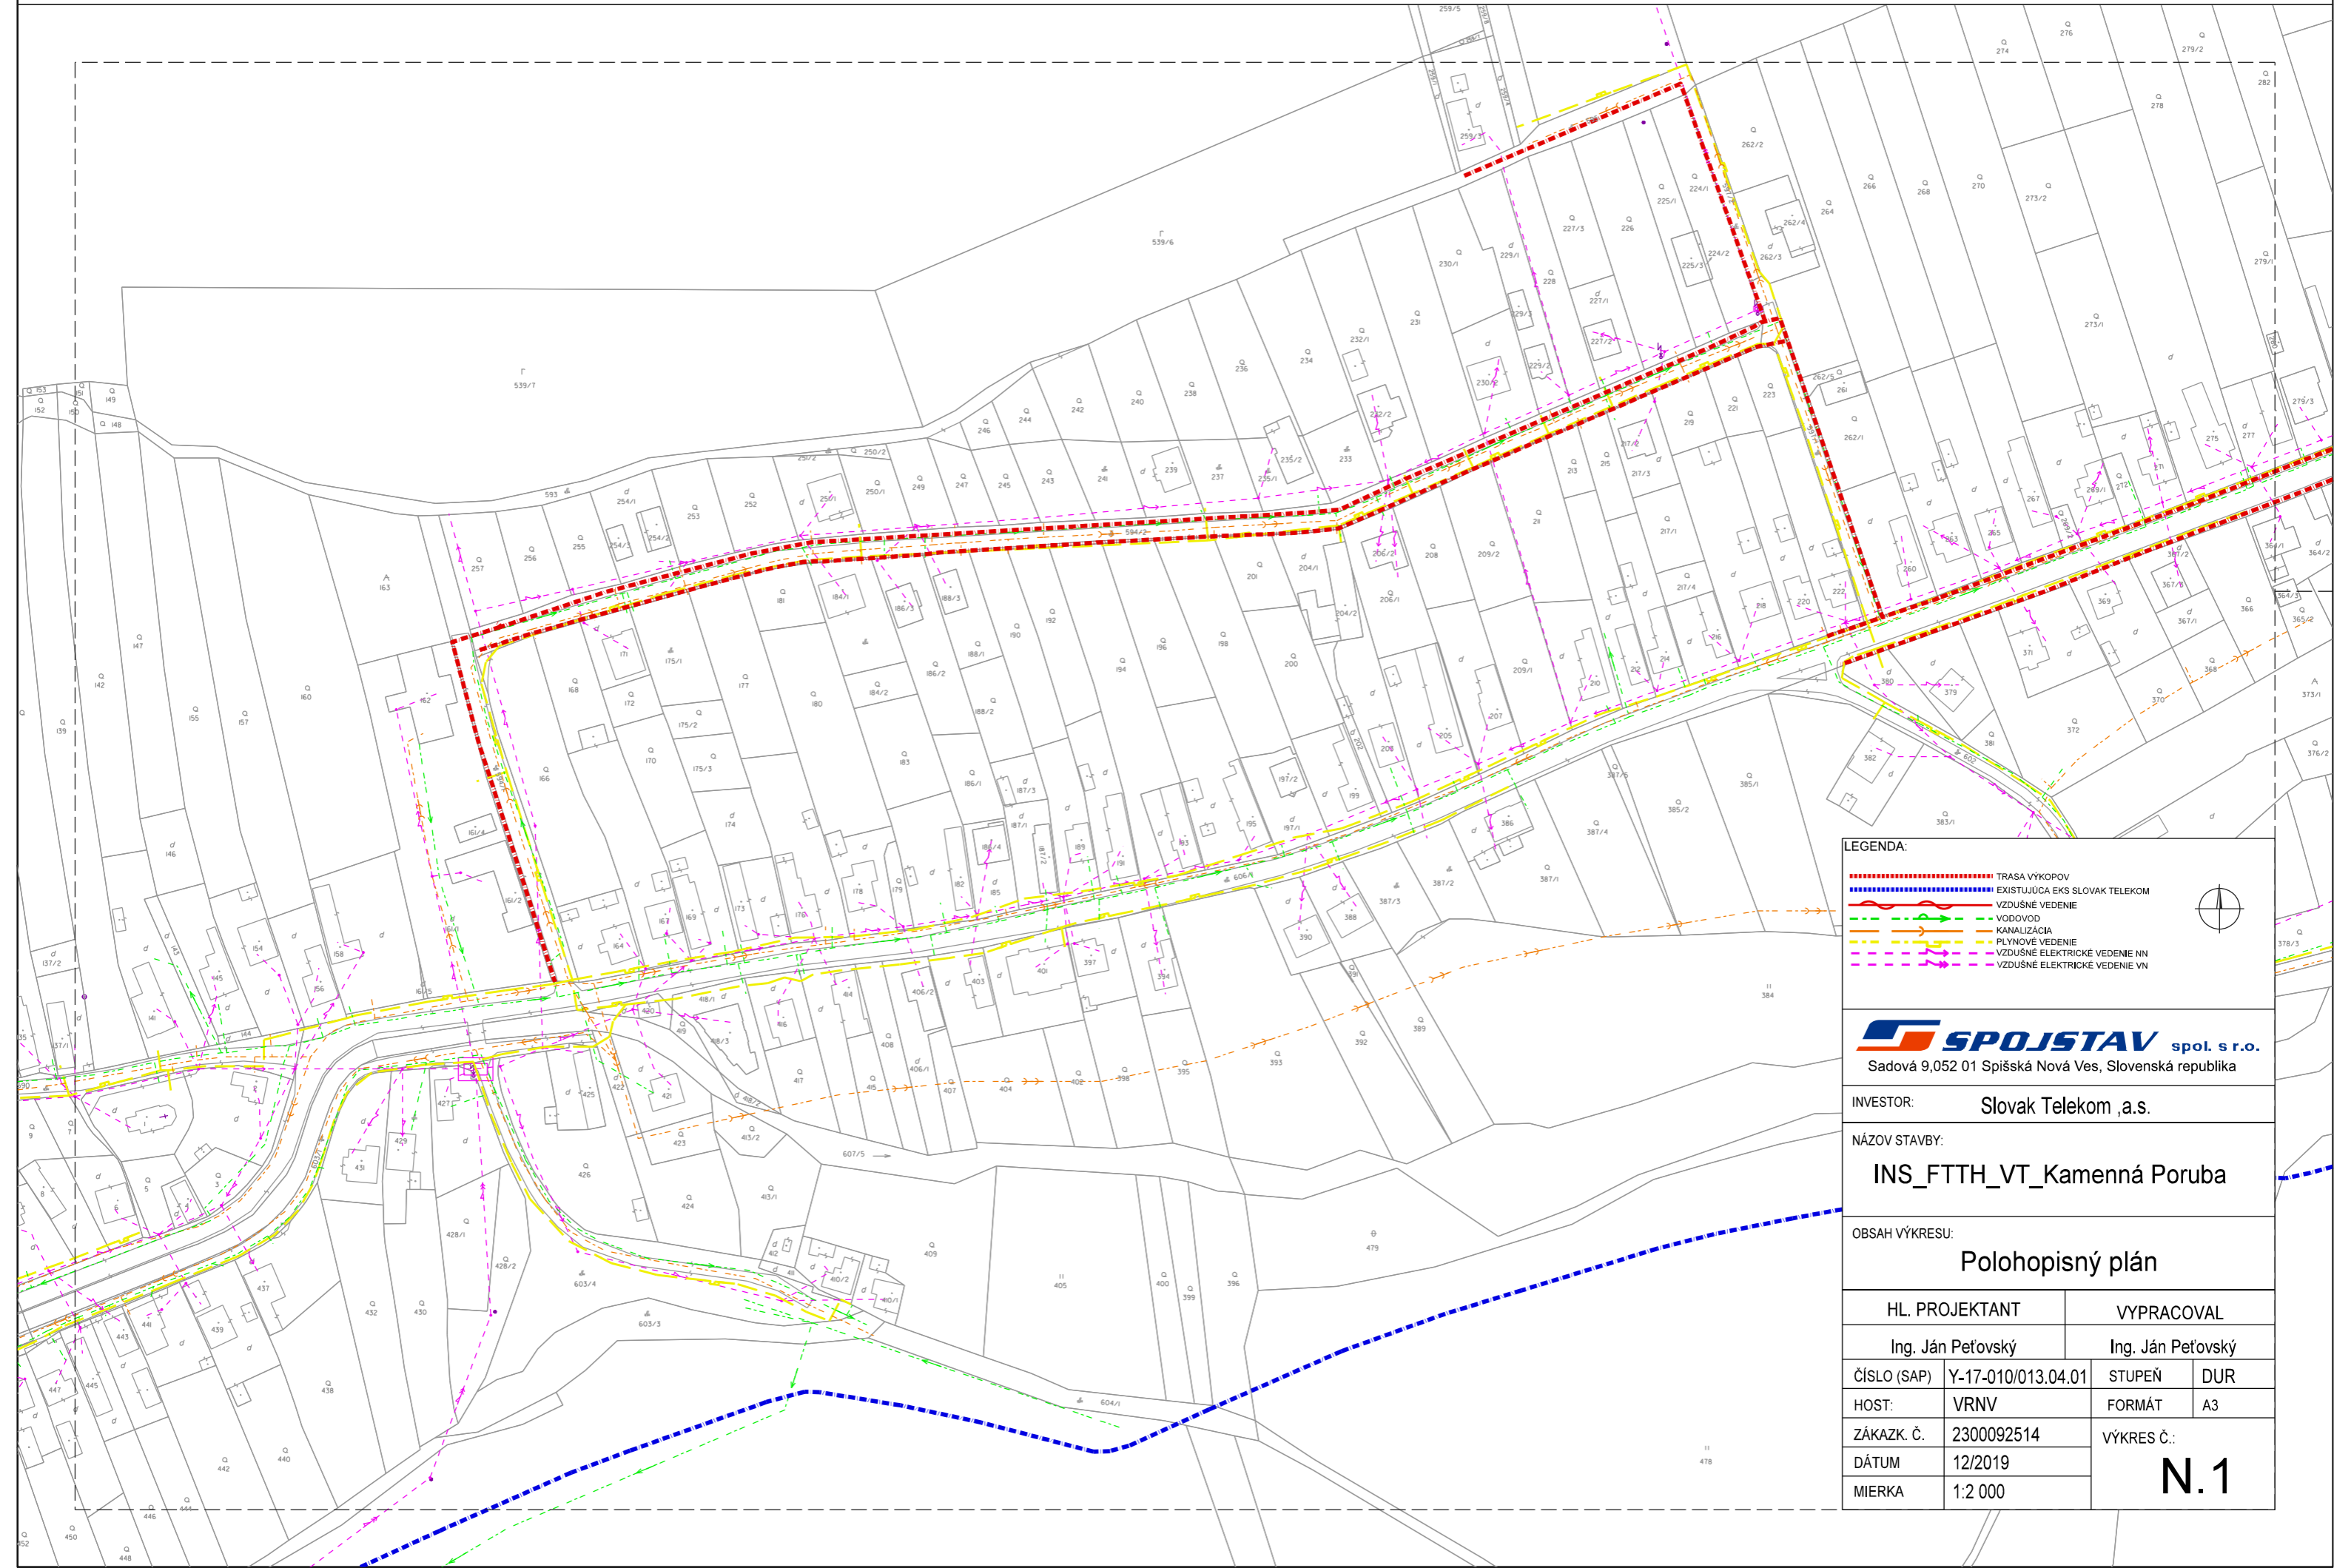

**LEGENDA:**

- TRASA VÝKOPOV
- EXISTUJÚCA EKS SLOVAK TELEKOM
- VZDUŠNÉ VEDENIE
- VODOVOD
- KANALIZÁCIA
- PLYNOVÉ VEDENIE
- VZDUŠNÉ ELEKTRICKÉ VEDENIE NN
- VZDUŠNÉ ELEKTRICKÉ VEDENIE VN


**SPOJSTAV spol. s r.o.**  
 Sadová 9,052 01 Spišská Nová Ves, Slovenská republika

INVESTOR: **Slovak Telekom ,a.s.**

NÁZOV STAVBY: **INS\_FTTH\_VT\_Kamenná Poruba**


OBSAH VÝKRESU: **Polohopisný plán**

HL. PROJEKTANT		VYPRACOVAL	
Ing. Ján Peťovský		Ing. Ján Peťovský	
ČÍSLO (SAP)	Y-17-010/013.04.01	STUPEŇ	DUR
HOST:	VRNV	FORMÁT	A3
ZÁKAZK. Č.	2300092514	VÝKRES Č.:	
DÁTUM	12/2019	<b>N.1</b>	
MIERKA	1:2 000		

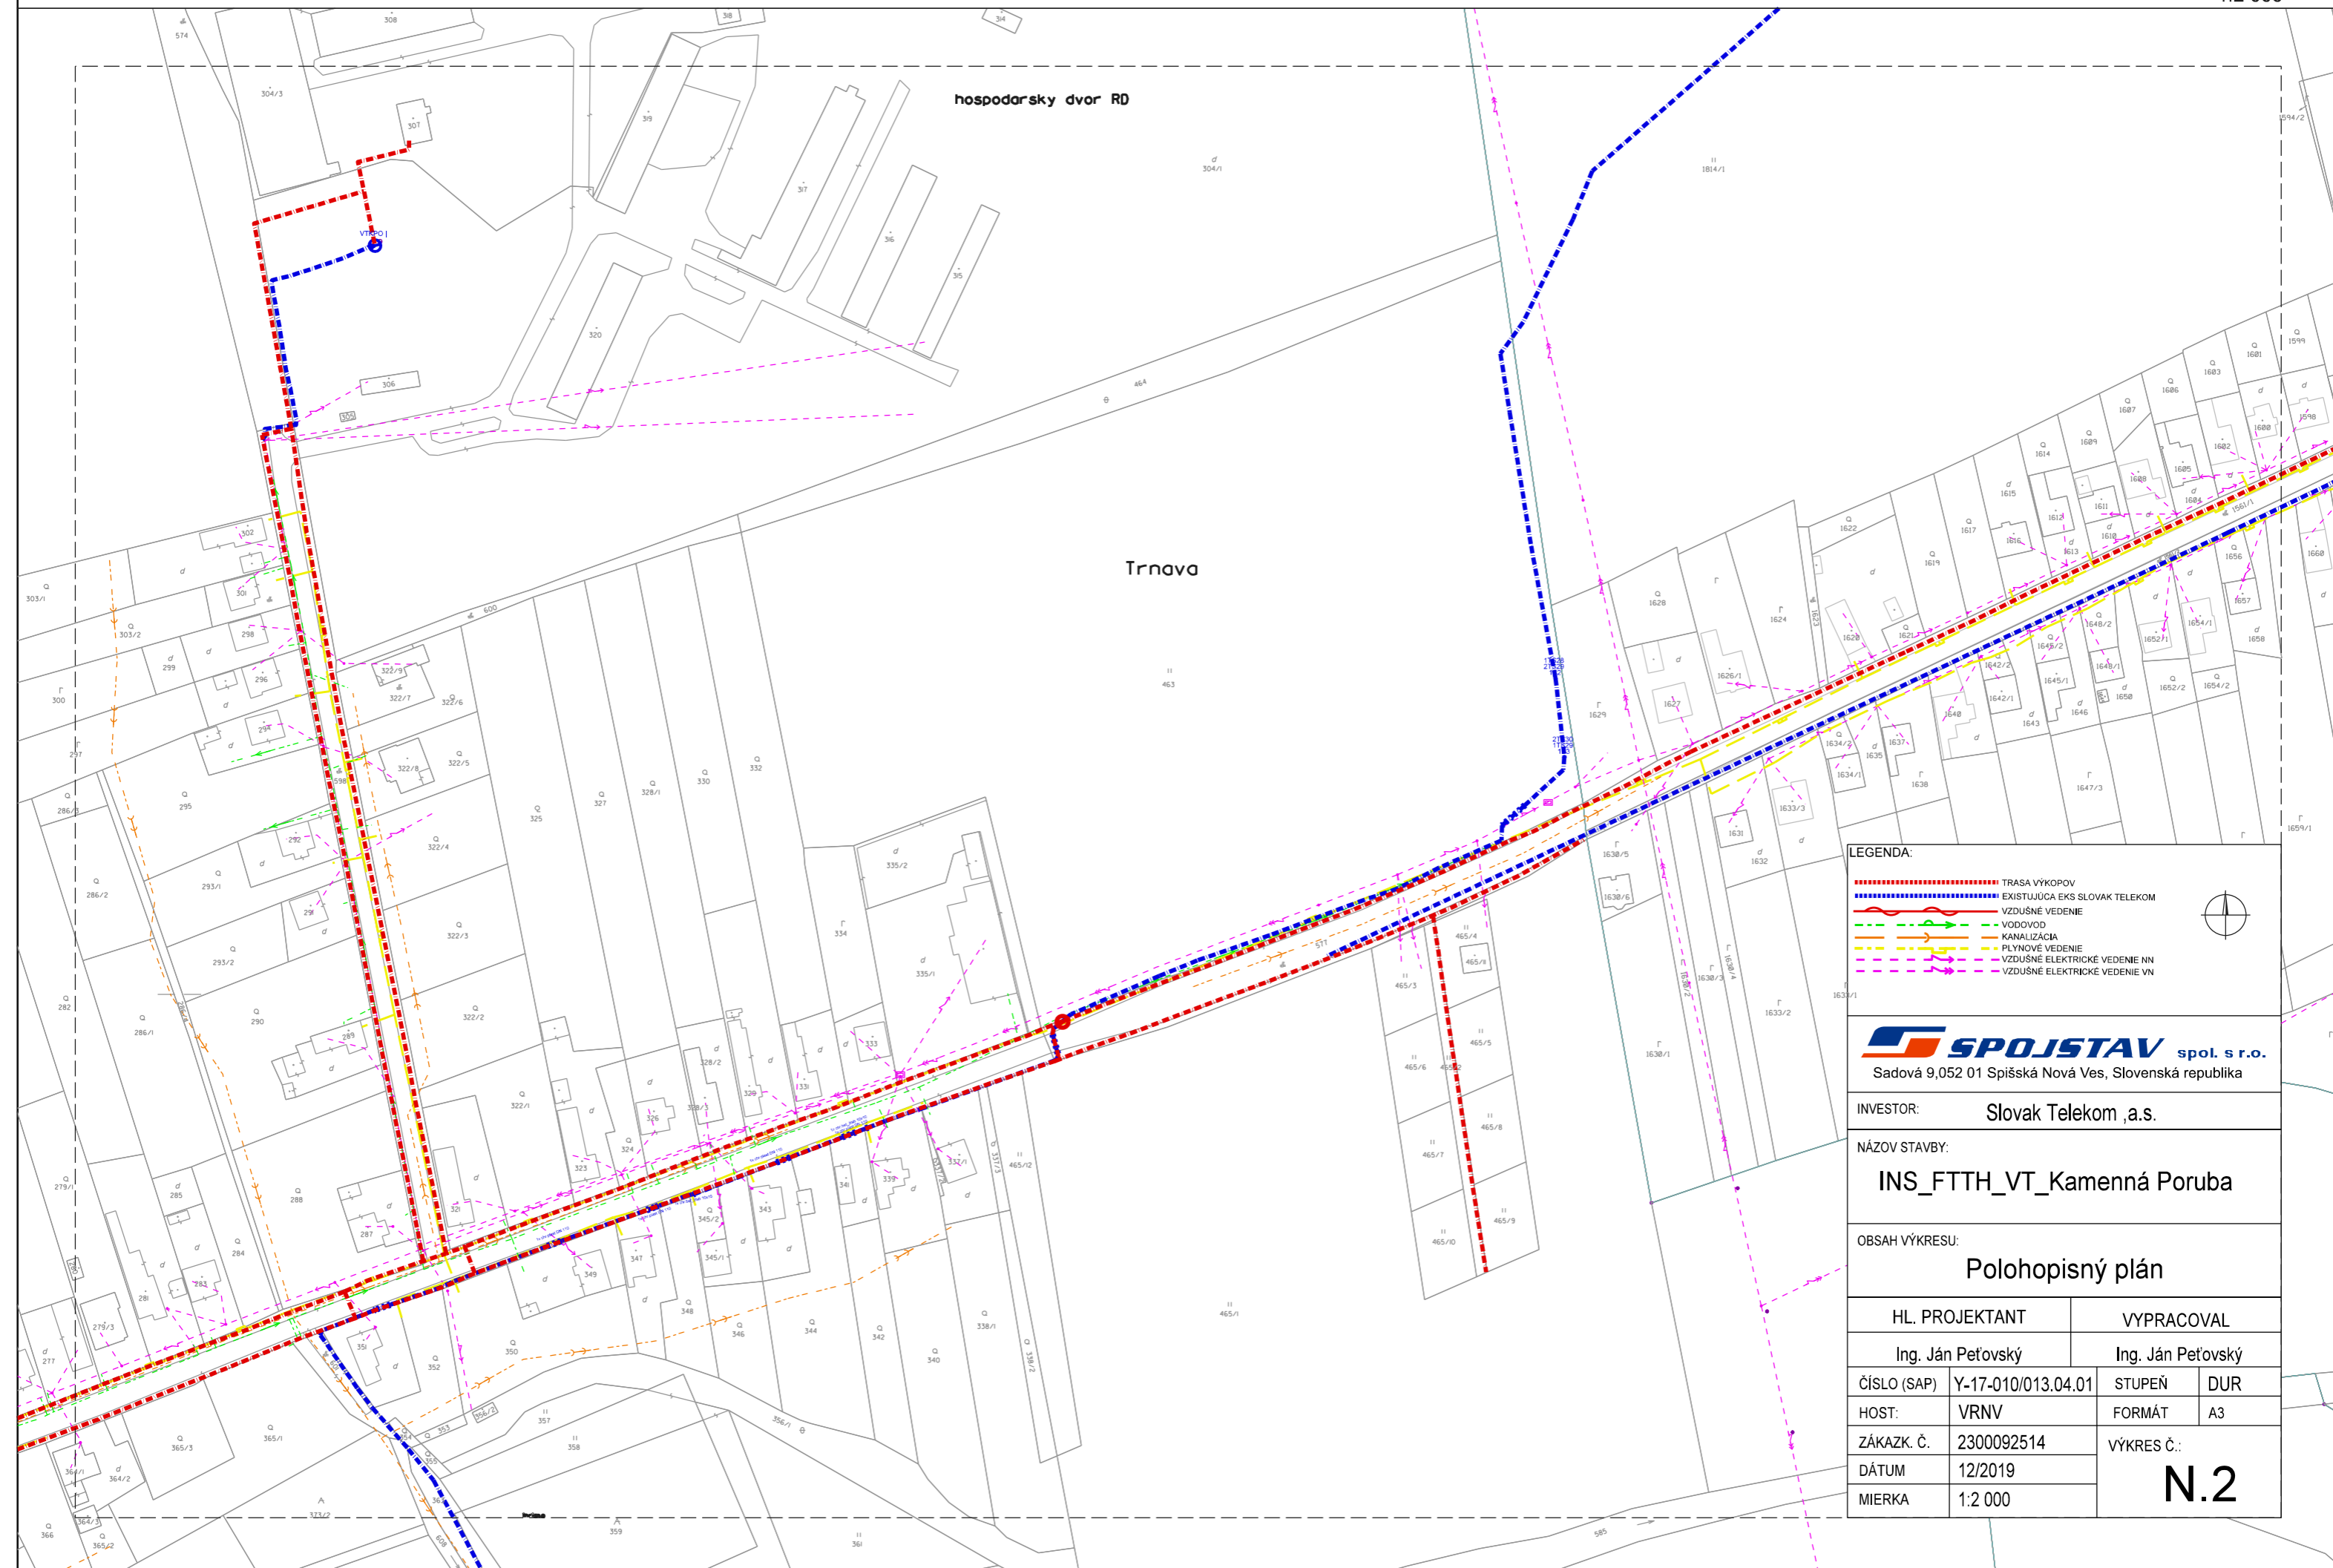

**LEGENDA:**

- TRASA VÝKOPOV
- EXISTUJÚCA EKS SLOVAK TELEKOM
- VZDUŠNÉ VEDENIE
- VODOVOD
- KANALIZÁCIA
- PLYNOVÉ VEDENIE
- VZDUŠNÉ ELEKTRICKÉ VEDENIE NN
- VZDUŠNÉ ELEKTRICKÉ VEDENIE VN




**SPOJSTAV spol. s r.o.**  
 Sadová 9,052 01 Spišská Nová Ves, Slovenská republika

INVESTOR: **Slovak Telekom ,a.s.**

NÁZOV STAVBY:  
**INS\_FTTH\_VT\_Kamenná Poruba**

OBSAH VÝKRESU:  
**Polohopisný plán**

HL. PROJEKTANT		VYPRACOVAL	
Ing. Ján Peťovský		Ing. Ján Peťovský	
ČÍSLO (SAP)	Y-17-010/013.04.01	STUPEŇ	DUR
HOST:	VRNV	FORMÁT	A3
ZÁKAZK. Č.	2300092514	VÝKRES Č.:	
DÁTUM	12/2019	<b>N.2</b>	
MIERKA	1:2 000		

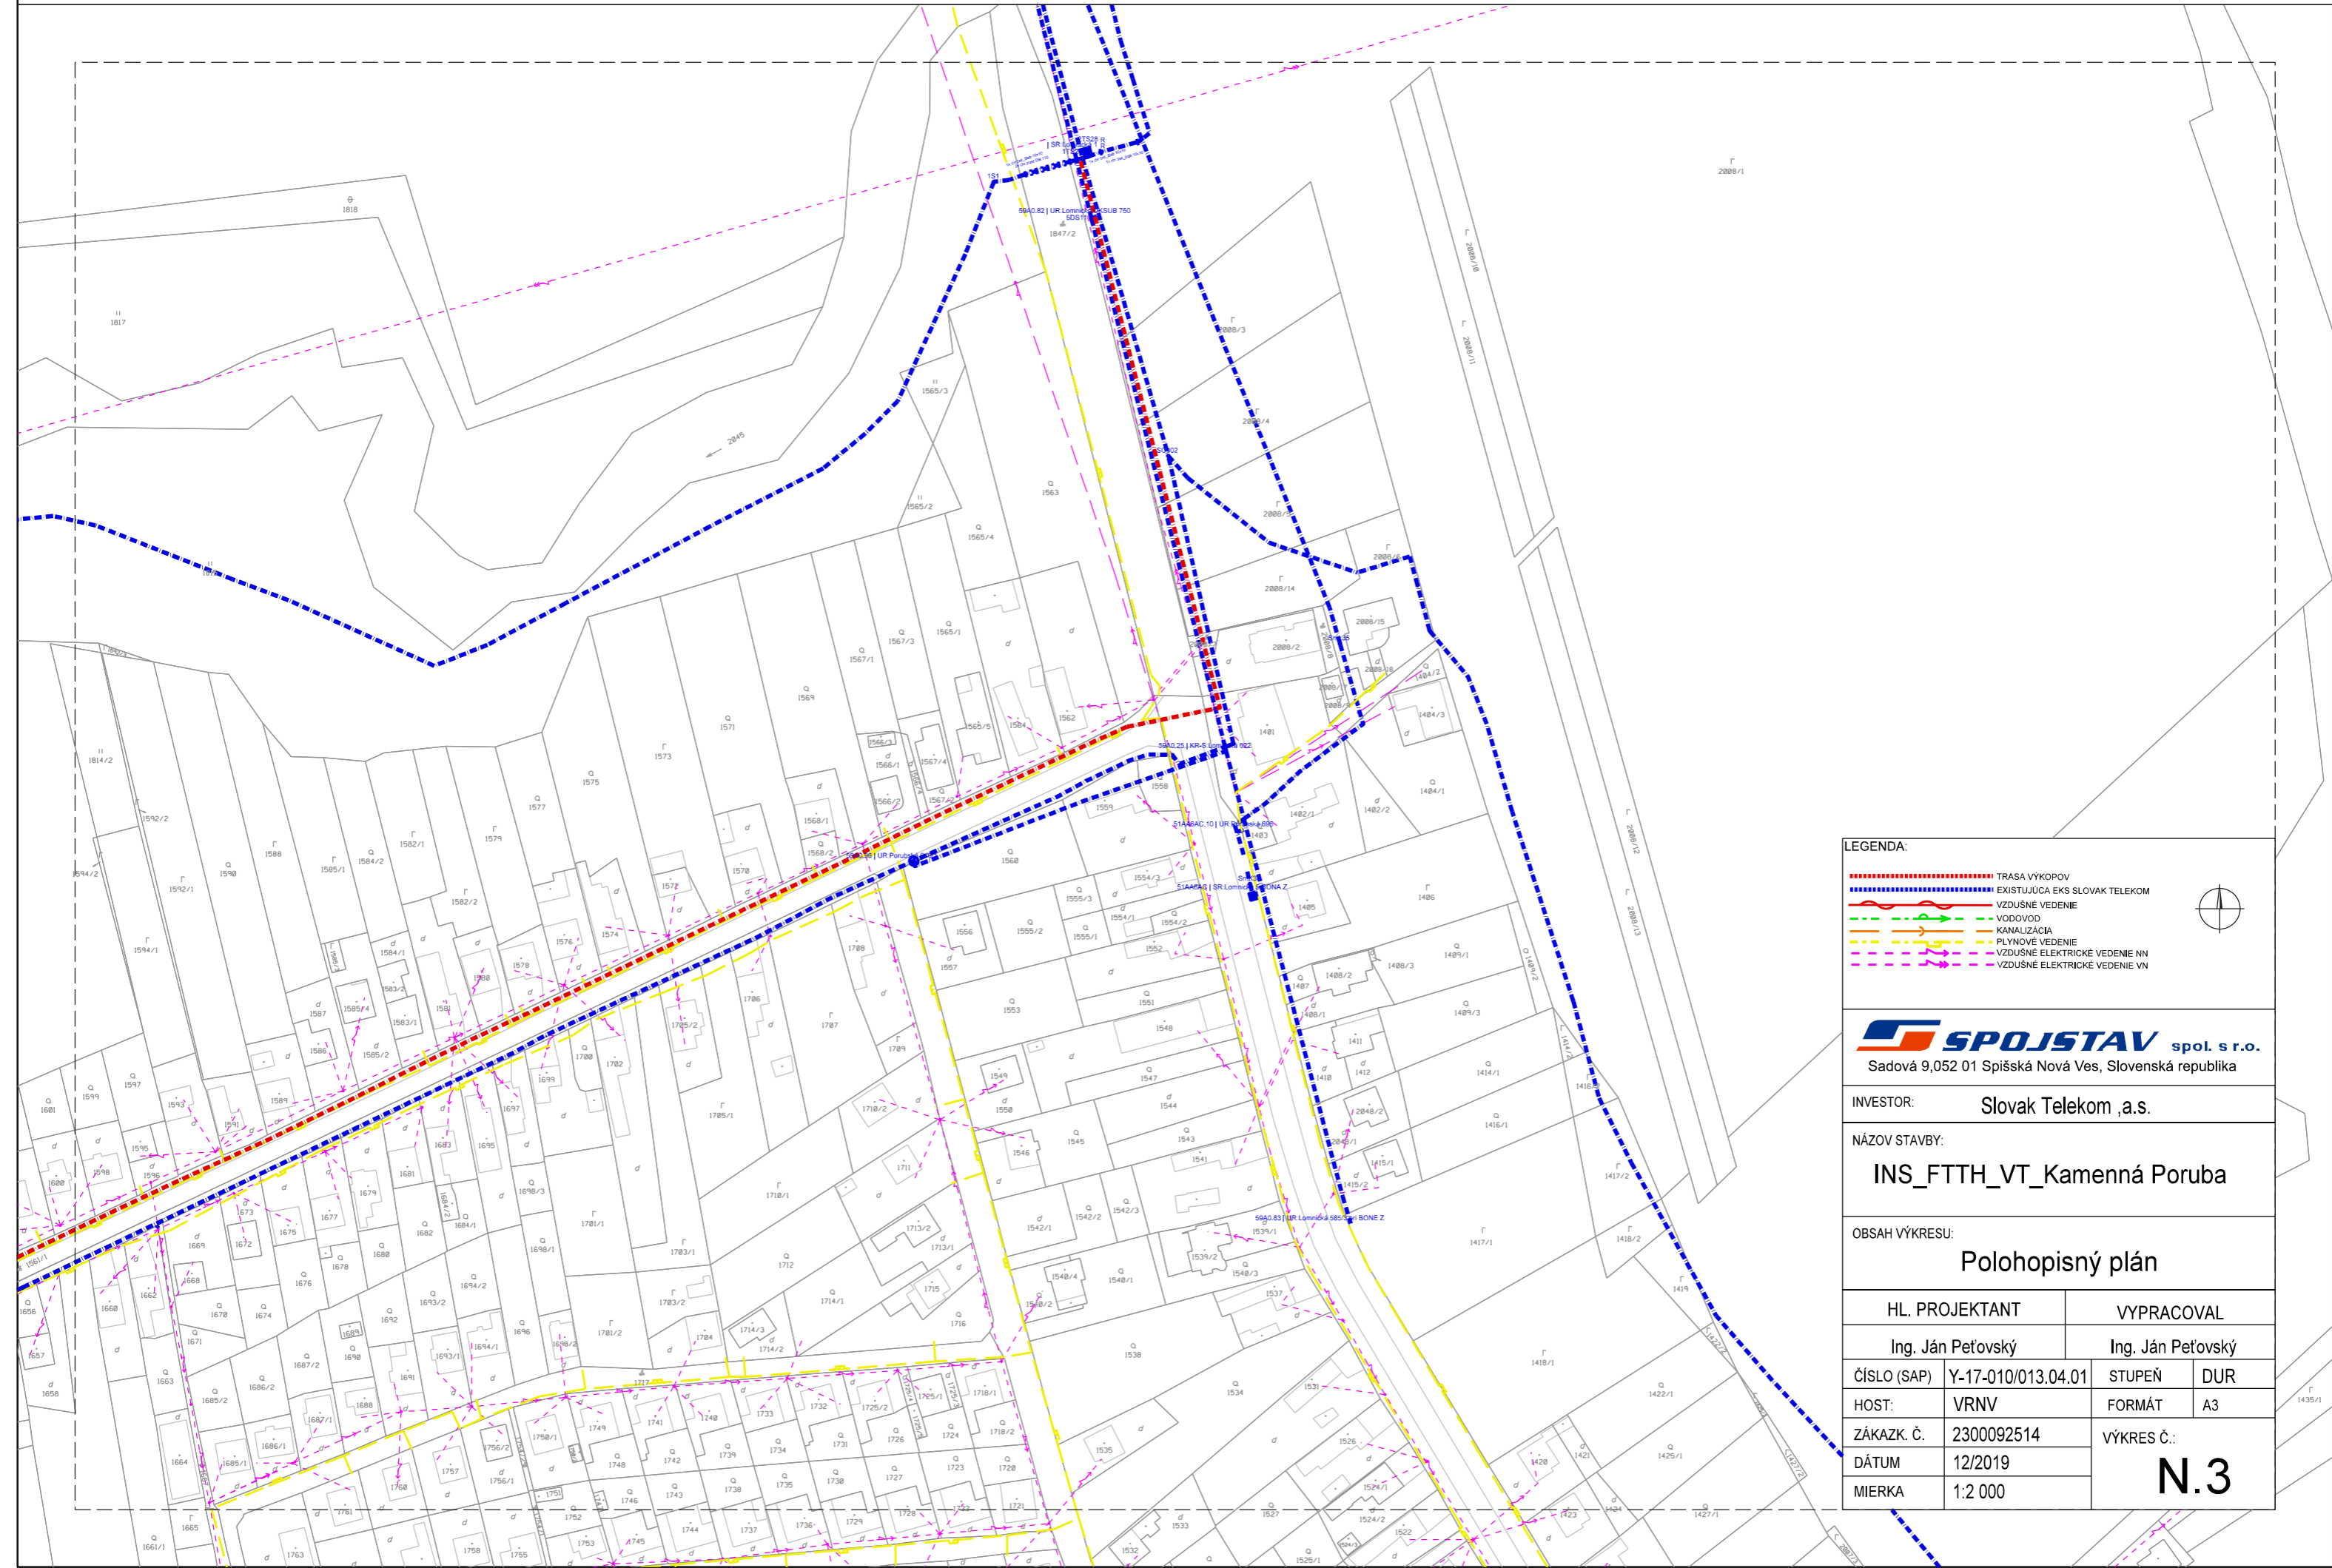

**LEGENDA:**

- TRASA VÝKOPOV
- EXISTUJÚCA EKS SLOVAK TELEKOM
- VZDUŠNÉ VEDENIE
- VODOVOD
- KANALIZÁCIA
- PLYNOVÉ VEDENIE
- VZDUŠNÉ ELEKTRICKÉ VEDENIE NN
- VZDUŠNÉ ELEKTRICKÉ VEDENIE VN

**SPOJSTAV spol. s r.o.**  
Sadová 9,052 01 Spišská Nová Ves, Slovenská republika


INVESTOR: **Slovak Telekom ,a.s.**

NÁZOV STAVBY:  
**INS\_FTTH\_VT\_Kamenná Poruba**



OBSAH VÝKRESU:  
**Polohopisný plán**

HL. PROJEKTANT		VYPRACOVAL	
Ing. Ján Peťovský		Ing. Ján Peťovský	
ČÍSLO (SAP)	Y-17-010/013.04.01	STUPEŇ	DUR
HOST:	VRNV	FORMÁT	A3
ZÁKAZK. Č.	2300092514	VÝKRES Č.:	
DÁTUM	12/2019	<b>N.3</b>	
MIERKA	1:2 000		



REZ M - KRIŽOVANIE KOMUNIKÁCIE - RIADENÉ MIKROTUNELOVANIE VOZOVKY NAD 12 m

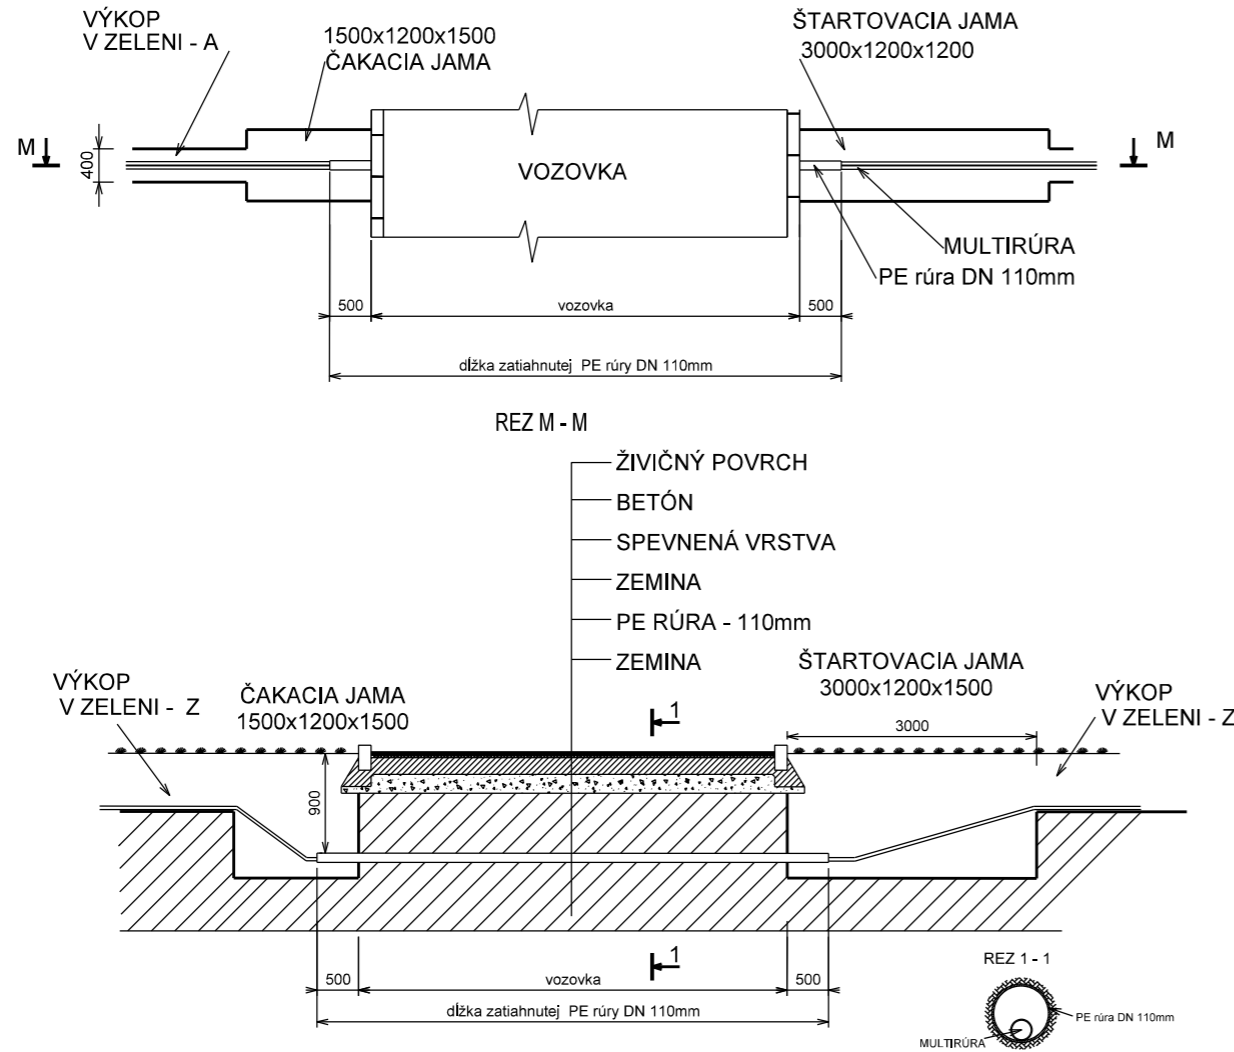



REZ V  
Križovanie VTL plynovod - optický kábel

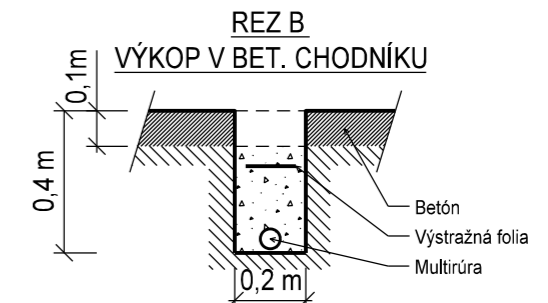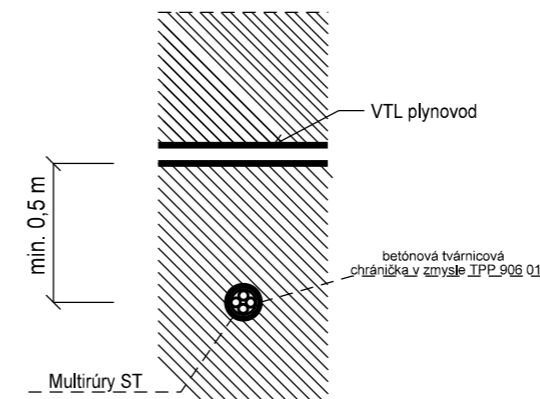

REZ Ac  
PREKOPANIE ASFALTOVEJ CESTY

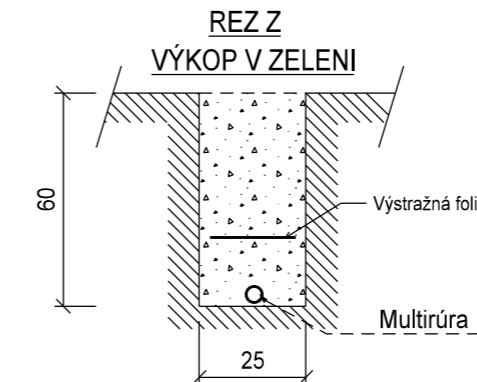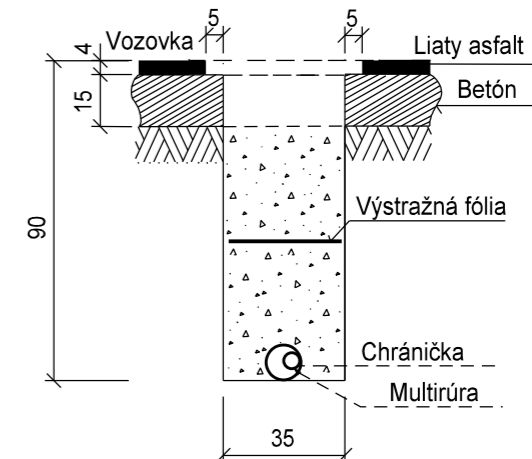



REZ R  
PODVRT V CHODNÍKU

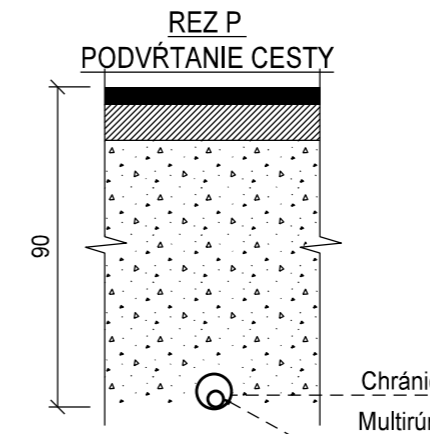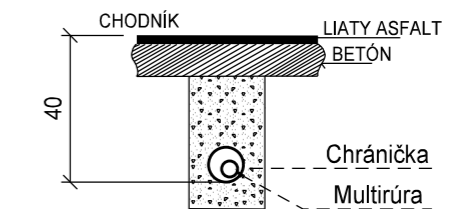

NAJMENŠIE DOVOLENÉ VZDIALENOSTI PRI SÚBEHU A KRIŽOVANÍ PODZEMNÝCH VEDENÍ V m PODLA STN 73 6005

DRUH VEDENIA	OZNAMOVACÍ KÁBEL				
	SÚBEH		KRIŽOVANIE		
	MECHANICKY NECHRÁNENÝCH	MECHANICKY CHRÁNENÝCH	MECHANICKY NECHRÁNENÝCH	MECHANICKY CHRÁNENÝCH	
SILOVÉ KÁBLE	DO 1 kV	0,30	0,10	0,30	0,10
	DO 35 kV	0,80	0,30	0,80	0,10
	DO 110 kV		0,80		0,50
PLYNOVOD DO 0,3 MPa		0,40		0,10	
VODOVODNÉ POTRUBIE		0,40		0,20	
TEPELNÉ VEDENIA		0,80		0,50	0,15
KÁBLOVODY		0,30		0,10	
ST KÁBLE		0,50		0,20	
POTRUBNÁ POŠTA		0,20		0,20	
KOLEKTOR		0,30		0,10	
KOLAJNICE ELEKTR. TRATE		1,00			1,00

REZ A  
VÝKOP V ASFALT. CHODNÍKU

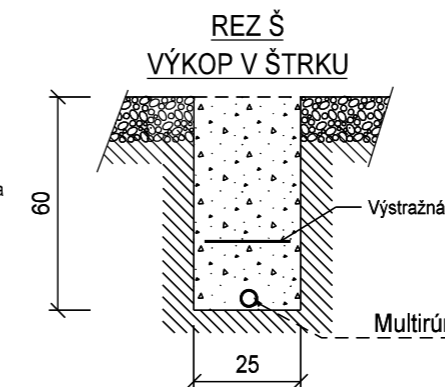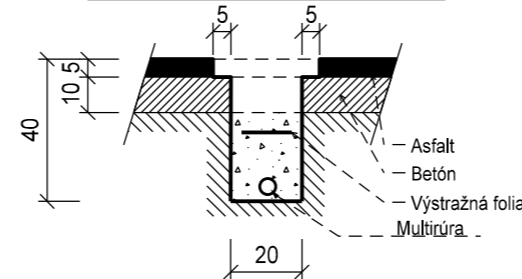

**SPOJSTAV spol. s r.o.**  
Sadová 9,052 01 Spišská Nová Ves, Slovenská republika

INVESTOR: Slovak Telekom, a.s.

NÁZOV STAVBY:  
**INS\_FTTH\_VT\_Kamenná Poruba**

OBSAH VÝKRESU: Vzorové rezy výkopov a najmenšie dovolené vzdialenosti pri súbehu a križovaní podz. vedení

HL. PROJEKTANT: Ing. Ján Peťovský

VYPRACOVAL: Ing. Ján Peťovský

ČÍSLO (SAP): Y-17-010/013.04.01

HOST: VRNV

ZÁKAZK. Č.: 2300092514

DÁTUM: 12/2019

MIERKA: R.1