

KAMENNÁ PORUBA


ÚZEMNÝ PLÁN OBCE - ZaD č. 1 - návrh

M 1:10 000

LEGENDA:

STAV	NÁVRH	VÝHLAD	
			KATASTRÁLNA HRANICA
			HRANICA ZASTAVANÉHO ÚZEMIA OBCE
			PLOCHA RODINNÝCH DOMOV
			PLOCHA BYTOVÝCH DOMOV
			PLOCHA OBČIANSKÉHO VYBAVENIA
			DOPRAVNÁ VYBAVENOSŤ ÚZEMIA
			MIESTNA KOMUNIKÁCIA
			VODOJEM
			TRAFOSTANICA

- Zoznam verejnoprospěšných stavieb**
Stavby verejnej občianskej vybavenosti a sociálnej infraštruktúry
VS 1 Stavba Materskej školy, detské jasle - západ (1) a rozšírenie existujúcej
VS 8 Stavba Hasičskej zbrojnice (7)(13) a stavba administratívnej budovy pre pracovníkov aktívnych prác (14).
Stavby verejnej dopravy a verejného technického vybavenia
Stavby dopravy a dopravných zariadení
VS 13 Rekonštrukcia a dobudovanie existujúcich miestnych komunikácií ciest na kategóriu C3-MOK 3,75/30, C3-MO 4,25/30, C3-MO 6,0/30, C3-MO 6,5/30, C3-MOK 7,0/30, C3-MO 6,5/40, C3-MOK 7,5/40, vrátane dobudovania minimálne jednostranných chodníkov.
VS 14 Stavby miestnych komunikácií ciest v nových lokalitách občianskeho vybavenia, bytových a rodinných domov v kategórii C3-MO 7,5/40 a C3-MO 6,5/40, s min. jednostranným chodníkom a jedným zeleným deliacim pásom.
VS 18 Stavby verejných parkovísk verejných parkovísk - stav s súčasnou potrebou P 1 - P 10, navrhované potreby P 1 - P 11 P 16.
Stavby vodného hospodárstva
VS 20 Stavba vodojemu.
VS 21 Stavby rozšírenia verejného vodovodu.
VS 22 Stavby rozšírenia stokovej siete.
Stavby energetiky a energetických zariadení
VS 23 Stavby rozšírenia STL plynovodov.
VS 24 Stavby nových trafostaníc TS 0007 - TS 008 0010 a VN prípojok k nim
VS 25 Stavby trasy NN vedenia káblových rozvodov v zemi s napojením z existujúcich a nových zdrojov elektrickej energie.
VS 26 Stavby verejného osvetlenia v nových obytných, športových a rekreačných lokalitách.
Stavby telekomunikácií
VS 28 Stavby pripojených metalických a optických káblov pre jednotlivé lokality v súbahu s trasami vedení sekundárnej NN siete v obci.

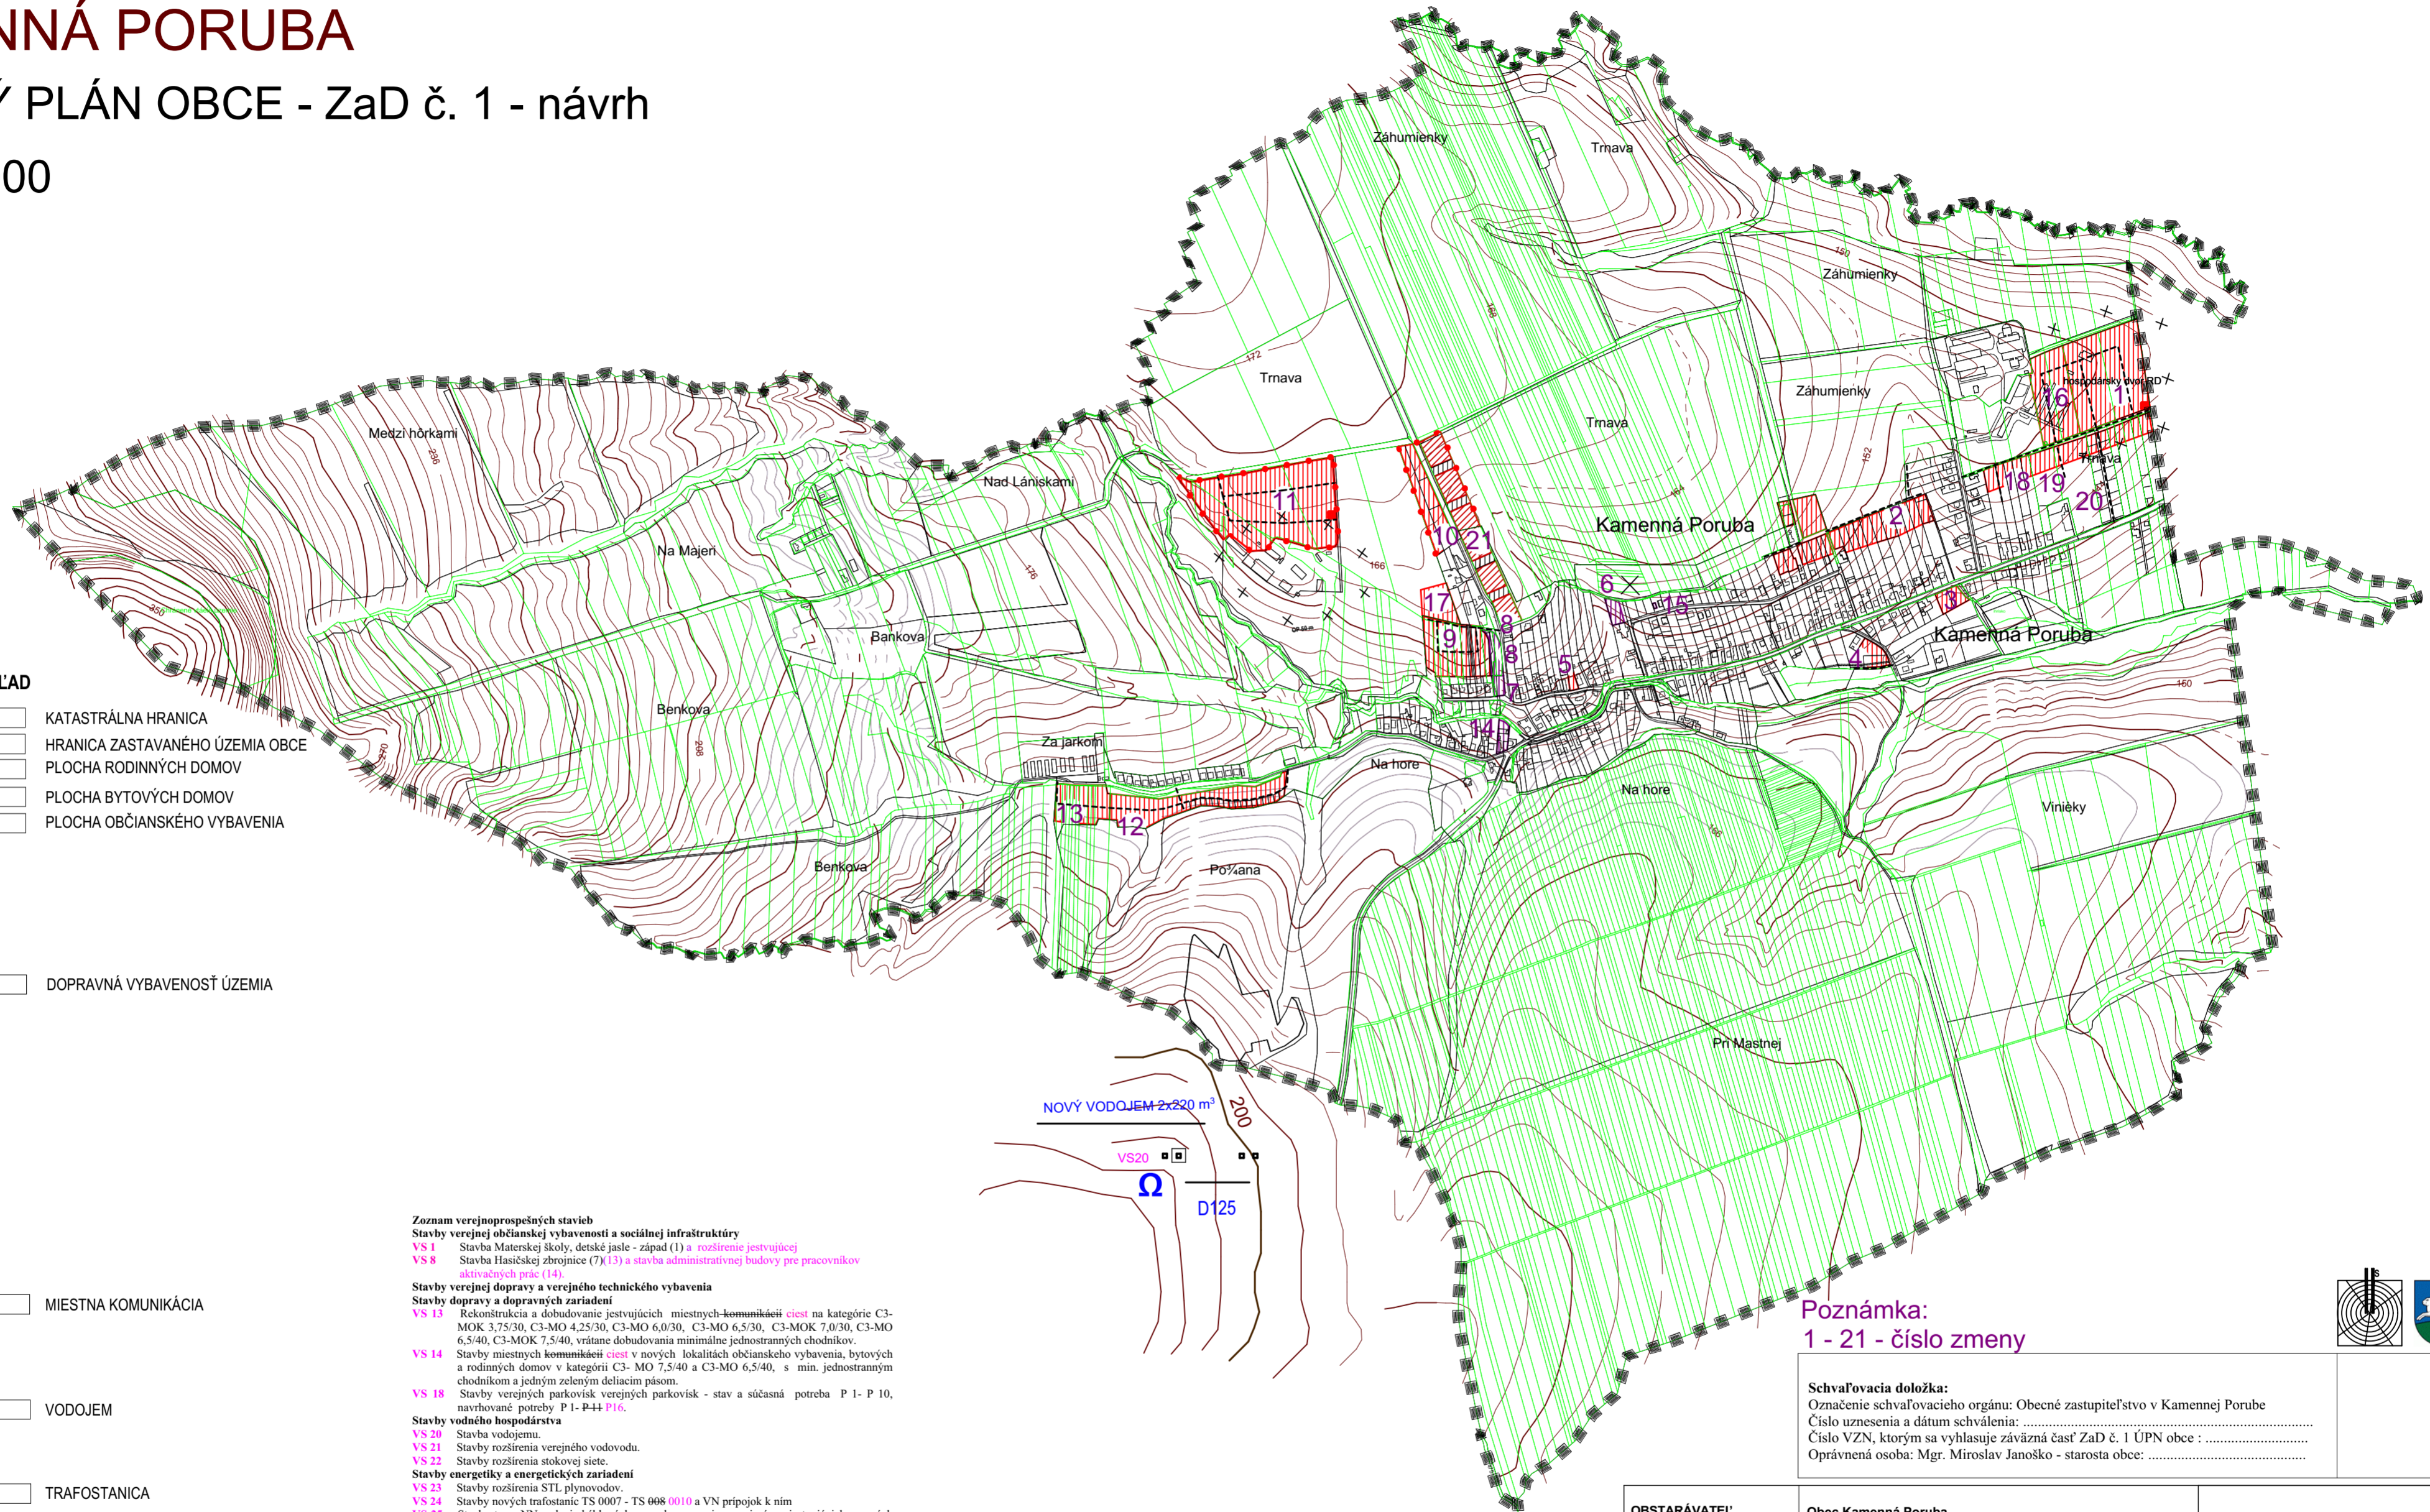

Poznámka:
 1 - 21 - číslo zmeny

Schvaľovacia doložka:
 Označenie schvaľovacieho orgánu: Obecné zastupiteľstvo v Kamennej Porube
 Číslo uznesenia a dátum schválenia:
 Číslo VZN, ktorým sa vyhlasuje záväzná časť ZaD č. 1 ÚPN obce:
 Oprávnená osoba: Mgr. Miroslav Janoško - starosta obce:



OBSTARÁVATEĽ	Obec Kamenná Poruba	SLOVAK MEDICAL COMPANY, a. s. Duchnovičova nám. 1 Prešov 080 01	
SPRACOVATEĽ	Ing. arch. Jozef Kužma	ČÍSLO ZÁKAZKY	
OBSAH VÝKRESU	Komplexný výkres priestorového usporiadania a funkčného využitia územia - katastrálne územie	FORMÁT	A2
NÁZOV DOKUMENTÁCIE	Územný plán obce Kamenná Poruba ZaD č. 1 - návrh	DÁTUM	11.2024
		MIERKA	1 : 10 000
		ČÍSLO VÝKRESU	2