


KAMENNÁ PORUBA

ÚZEMNÝ PLÁN OBCE

1:2 000

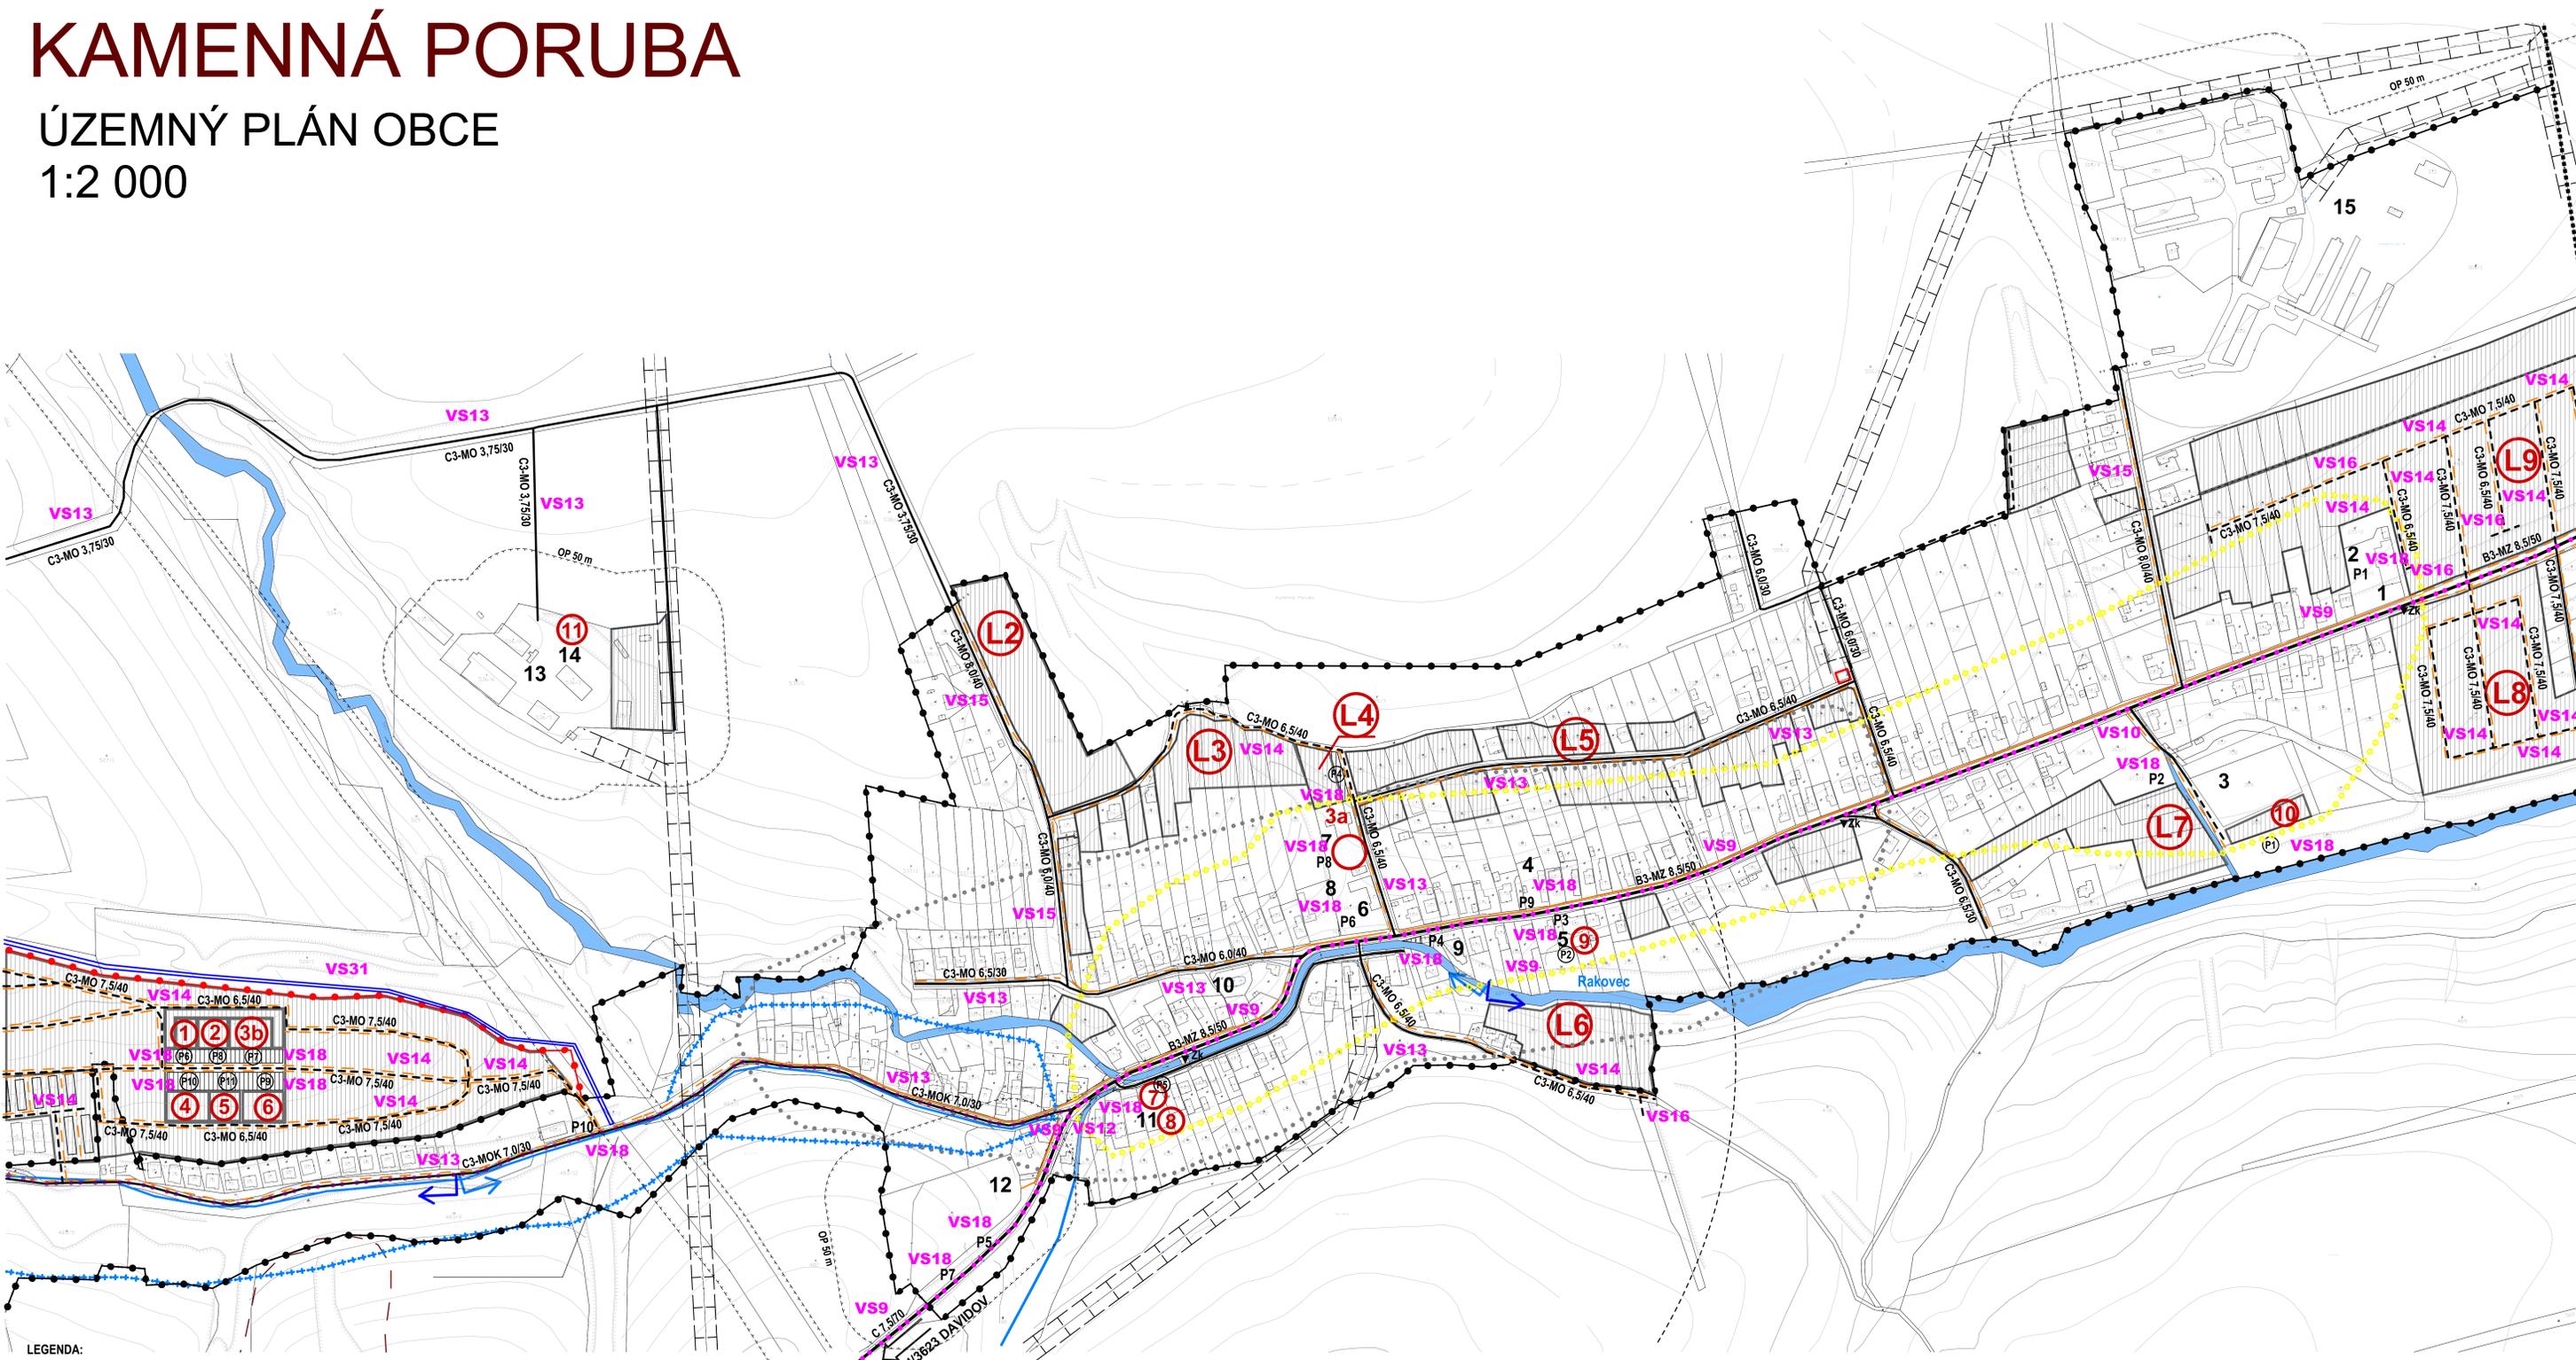

LEGENDA:

STAV	NÁVRH	VÝHLAD	OPIS
			PRIROZENÉ ZÁPLAVOVÉ ÚZEMIE TOKU
			ZÁCHYTNÁ PRIEKOPA
			OCHRANNÉ PÁSMA
			CENTRUM OBCE
			DOPRAVNÁ VYBAVENOSŤ ÚZEMIA

Stav:
 1 - Obecný úrad, kultúrny dom, 2 - Zberný dvor, 3 - Areál športu, 4 - Potravinový Fresh, 5 - COOP Jednota, 6 - Základná škola, 7 - Materská škola, 8 - Komunitné centrum, 9 - Rímskokatolícky kostol sv. Panny Márie Sedembolestnej, 10 - Gréckokatolícky kostol sv. Ducha - NKP, 11 - Prevádzkové plochy OčÚ, 12 - Dom nádeje, 13 - Ovocinársky areál, 14 - Drevovýroba Instav, 15 - Argen s.r.o. Trebišov

Poznámka:
 Stav zohľadňuje aktuálne územné rozhodnutia o umiestnení stavby

Návrh:
 1 - Materská škola, detské jasle - Západ, 2 - Multifunkčné ihrisko, detské ihrisko, 3a - Základná škola - Centrum, 3b - Základná škola - Západ, 4 - Obchod - potravinový, rozličný tovar, 5 - Prevádzka nevýrobných služieb, 6 - Kultúrny dom, CV (Centrum voľného času), komunitné centrum, 7 - Pošta zdravotníckych služieb, 8 - Klub dôchodcov, 9 - Zdravotné stredisko, 10 - Reštaurácia - ubytovanie, 11 - Kompostovisko, 12 - Cyklotrialová dráha, L1 - L3 - Lokality rodinných domov, L4 - Lokality bytového domu, L5 - L9 - Lokality rodinných domov

Výhľad:
 LV - Lokality bytovania

Zoznam verejnoprospešných stavieb

Stavby verejnej občianskej vybavenosti a sociálnej infraštruktúry

- VS 1 Stavba Materskej školy, detské jasle - západ (1).
- VS 2 Stavba Základnej školy - Centrum (3a).
- VS 3 Stavba Základnej školy - Západ (3b).
- VS 4 Stavba Kultúrneho domu, Centrum voľného času (CVC) a Komunitného centra (6).
- VS 5 Stavba Multifunkčného ihriska, detské ihrisko (2).
- VS 6 Rekonštrukcia priestorov COOP Jednota pre Zdravotné stredisko a výdajňu liekov (9).
- VS 7 Stavba Klubu dôchodcov (8).
- VS 8 Stavba Hasičskej zbrojnice (7).

Stavby verejnej dopravy a verejného technického vybavenia

Stavby dopravy a dopravných zariadení

- VS 9 Rekonštrukcia osy III/3623 v krajnom koridore v zastavanom území v kategórii MZ 8,5 (8)50 vo funkčnej triede B3 s obojstrannými chodníkmi a mimo zastavaného územia v kategórii C 7,5/70.
- VS 10 Rekonštrukcia komunikačného napájania Areálu športu na ceste III/3623.
- VS 11 Rekonštrukcia križovatky na ceste III/3623 v centre obce, v smere Davidov a obľúbenej komunikácii k rómskej osade.
- VS 12 Rekonštrukcia mŕtveho objektu na ceste III/3623 v smere Davidov na drobnom vodnom toku Rakovec.
- VS 13 Rekonštrukcia a dobudovanie existujúcich miestnych komunikácií na kategóriu C3-MOK 3,75/30, C3-MO 4,25/30, C3-MO 6,0/30, C3-MO 6,5/30, C3-MOK 7,0/30, C3-MO 6,5/40, C3-MOK 7,5/40, vrátane dobudovania minimálne jednostranných chodníkov.
- VS 14 Stavby miestnych komunikácií v nových lokalitách občianskeho vybavenia, bytových a rodinných domov v kategórii C3-MO 7,5/40 a C3-MO 6,5/40, s min. jednostranným chodníkom a jedným zameraným pásom.
- VS 15 Stavby miestnych komunikácií v nových lokalitách výroby a skladov, v kategórii C3-MO 8,0/40 pre prevážajúci pohyb nákladných vozidiel.
- VS 16 Stavby obklatí v koncových polohách a na sľepých komunikáciách s dimenziami pre nákladné vozidlo do dĺžky 8,0 m.
- VS 17 Stavby výhybní max. 100 m dlhých na extrémne úzkych komunikáciách v kategórii C3-MO 3,75/30.
- VS 18 Stavby verejných parkovísk verejných parkovísk - stav a súčasná potreba P 1, P 10, navrhované potreby P 1 - P 11.
- VS 19 Stavba cykloturistickej trasy v západnej časti obce v smere Slanské vrchy.

Stavby vodného hospodárstva

- VS 20 Stavba vodovodu.
- VS 21 Stavby rozšírenia verejného vodovodu.
- VS 22 Stavby rozšírenia stokovej siete.

Stavby energetiky a energetických zariadení

- VS 23 Stavby rozšírenia STL plynovodu.
- VS 24 Stavby nových trafostán TS 007 - TS 008 a VN prípojek k nim.
- VS 25 Stavby trasy NN vedenia káblových rozvodov v zemi s napájaním z existujúcich a nových zdrojov elektrickej energie.
- VS 26 Stavby verejného osvetlenia v nových obytných, športových a rekreačných lokalitách.
- VS 27 Stavba vedenia 2x40kV v trase jestvujúceho vedenia V071/072 Lemešany - Vojany.

Stavby telekomunikácií

- VS 28 Stavby prípojných metalických a optických káblov pre jednotlivé lokality v súbehu s trasami vedení sekundárnej NN siete v obci.

Stavby v oblasti ochrany a tvorby životného prostredia

- VS 29 Stavby na dobudovanie regulácie a opravy vodného toku Rakovec.
- VS 30 Stavby na reguláciu a opravy vodného toku Trnava v dvoch bezmenných drobných prítokoch Rakovca.
- VS 31 Stavby ochrany v súčasnosti zastavaného územia a navrhovaného zastavaného územia obce pred povrchovými vodami.
- VS 32 Stavba kompostoviska v severozápadnej časti obce.

Schvaľovacia doložka:
 Oznámenie schvaľovacieho orgánu: Obecné zastupiteľstvo v Kamenná Poruba
 Číslo uznesenia a dátum schválenia:
 Číslo VZN, ktorým sa vyhlasuje záväzná časť ÚPN obce:
 Oprávnená osoba: Zdenko Guľa - zastupujúci starosta obce:

OBSTARÁVATEL	Obec Kamenná Poruba	SLOVAK MEDICAL COMPANY, a. s.
SPRACOVATEL	Ing. arch. Jozef Kúžma	Dizajnérsko-arch. Právo OÚ 01
OBŠAH VÝKRESU	Výkres redenia verejného dopravného vybavenia	ČÍSLA ZAKAZKY
NÁZOV DOKUMENTÁCIE	Územný plán obce Kamenná Poruba	FORMÁT
		DAŤUM
		MEŠKA
		ČÍSLA VÝKRESU
		4