


KAMENNÁ PORUBA

ÚZEMNÝ PLÁN OBCE

1:2 000

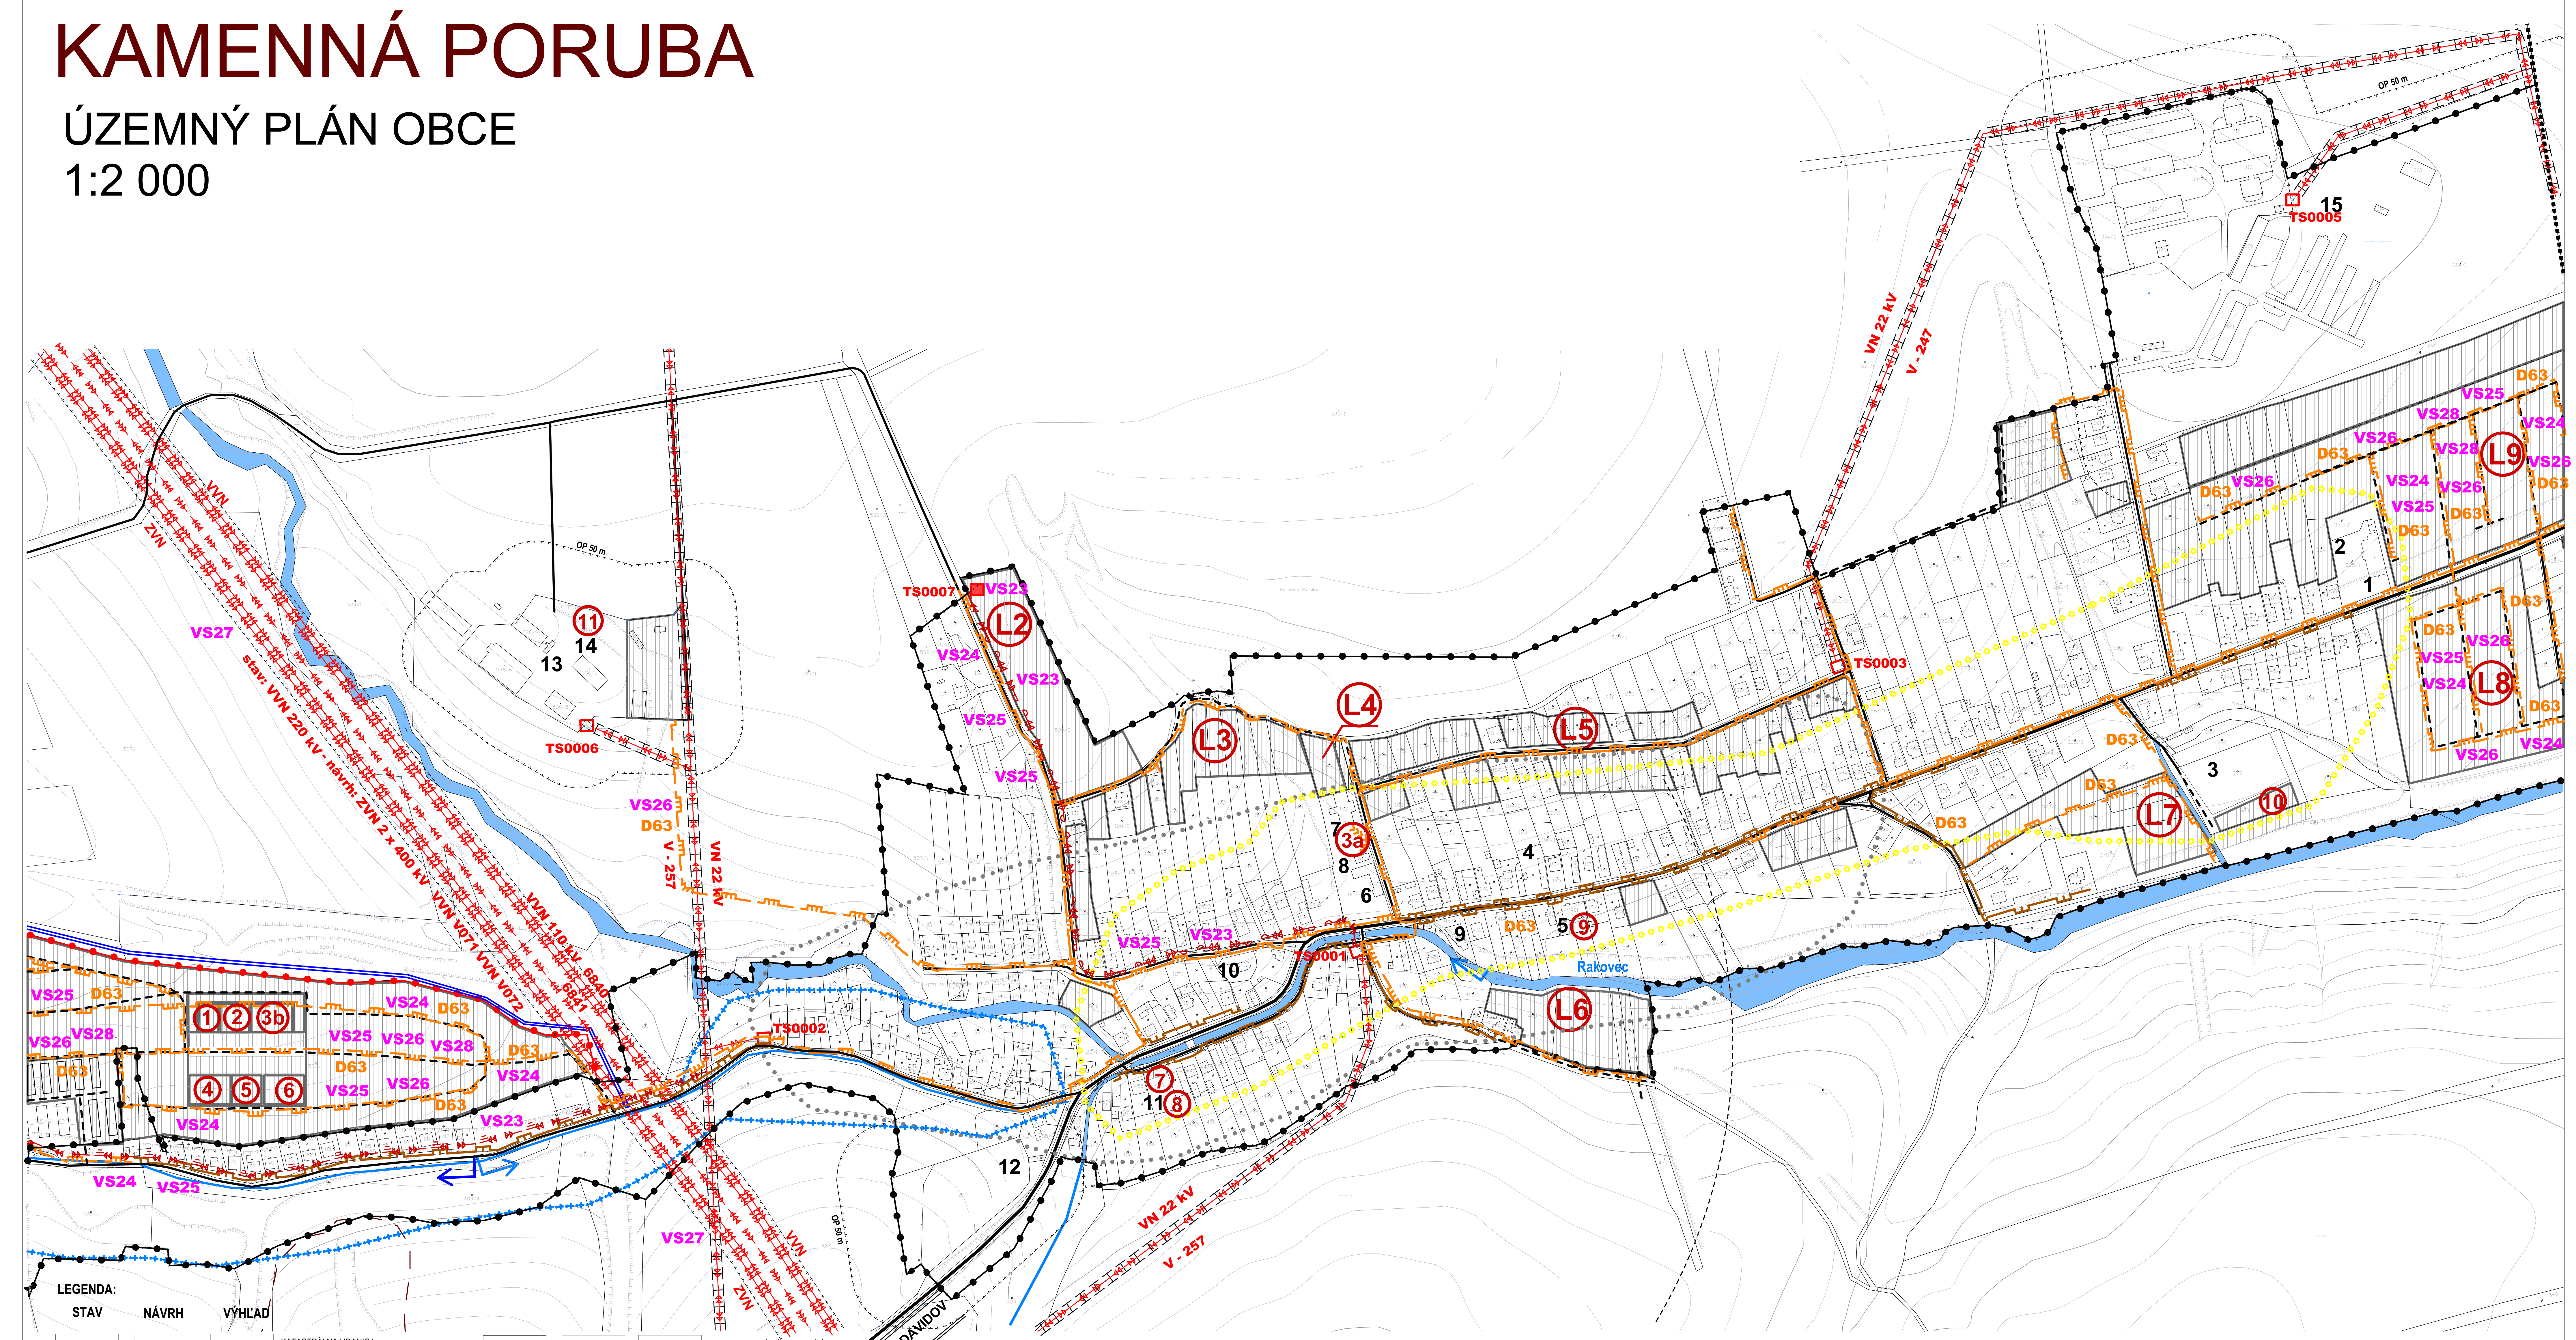

STAV	NÁVRH	VÝHLAD	
-----	-----	-----	KATASTRÁLNA HRANICA
-----	-----	-----	HRANICA ZASTAVANÉHO ÚZEMIA OBCE
-----	-----	-----	NAVRHOVANÉ PLOCHY
-----	-----	-----	VOĎNÉ TOKY A PLOCHY
-----	-----	-----	REGULÁCIA VOĎNÝCH TOKOV
-----	-----	-----	CESTA III. TRIEDY
-----	-----	-----	MIESTNA KOMUNIKÁCIA
-----	-----	-----	VÝZNAMNÁ ÚČELOVÁ KOMUNIKÁCIA
-----	-----	-----	VN VEDENIE VZDUŠNÉ
-----	-----	-----	VVN, ZVN VEDENIE VZDUŠNÉ
-----	-----	-----	TRAFOSTANICA
-----	-----	-----	DISTRIBUČNÁ SIET' SPP-D, STL 100 kPa
-----	-----	-----	DISTRIBUČNÁ SIET' SPP-D, NTL 2 kPa
-----	-----	-----	VN VEDENIE KÁBELOVÉ V ZEMI
-----	-----	-----	VN VEDENIE VZDUŠNÉ IZOLOVANÝM VODIČOM

Stav:
1 - Obecný úrad, kultúrny dom, 2 - Zberný dvor, 3 - Areal športu, 4 - Potravný Fresh, 5 - COOP Jednota, 6 - Základná škola, 7 - Materská škola, 8 - Komunitné centrum, 9 - Rímskokatolícky kostol sv. Paniny Márie Sedembolestnej, 10 - Gréckokatolícky kostol sv. Duchy - NKP, 11 - Prevádzkové plochy Ocu, 12 - Dom nádeje, 13 - Ovocinársky areál, 14 - Drevovýroba Instav, 15 - Argen s.r.o. Trebišov

Poznámka:
Stav zohľadňuje aktuálne územné rozhodnutia a umiestnení stavby

Návrh:
1 - Materská škola, detské jasle - Západ, 2 - Multifunkčné ihrisko, detské ihrisko, 3a - Základná škola - Centrum, 3b - Základná škola - Západ, 4 - Otvorený, rozdielny ložár, 5 - Prevádzka nevojrobných služieb, 6 - Kultúrny dom, CVČ (centrum voľného času), komunitné centrum, 7 - Požiarna zbrojnica, 8 - Klub dôchodcov, 9 - Zdravotné stredisko, 10 - Reštaurácia - ubytovanie, 11 - Kompostovisko, 12 - Cyklotratiarová dráha, L1 - L3 - Lokalita rodinných domov, L4 - Lokalita bytového domu, L5 - L9 - Lokalita rodinných domov

Výhľad:
LV - Lokalita bývania

Zoznam verejnoprospešných stavieb

Stavby verejnej občianskej vybavenosti a sociálnej infraštruktúry

- VS 1 Stavba Materskej školy, detské jasle - západ (1).
- VS 2 Stavba Základnej školy - Centrum (3a).
- VS 3 Stavba Základnej školy - Západ (3b).
- VS 4 Stavba Kultúrneho domu, Centrum voľného času (CVČ) a Komunitného centra (6).
- VS 5 Stavba Multifunkčného ihriska, detské ihrisko (2).
- VS 6 Rekonštrukcia priestorov COOP Jednota pre Zdravotné stredisko a výdajňu liekov (9).
- VS 7 Stavba Klubu dôchodcov (8).
- VS 8 Stavba Hasičskej zbrojnice (7).

Stavby verejnej dopravy a verejného technického vybavenia

Stavby dopravy a dopravných zariadení

- VS 9 Rekonštrukcia cesty III/3623 v terajšom koridore v zastavanom území v kategórii MZ 8,5 (8)50 vo funkčnej triede B3 s obostranými chodníkmi a mimo zastavaného územia v kategórii C 7,5/70.
- VS 10 Rekonštrukcia komunikačného napájania Arcilu športu na cestu III/3623.
- VS 11 Rekonštrukcia križovatky na ceste III/3623 v centre obce, v smere Davidov a obslužnej komunikácii k rómskej osade.
- VS 12 Rekonštrukcia mostného objektu na ceste III/3623 v smere Davidov na drobnom vodnom toku Rakovec.
- VS 13 Rekonštrukcia a dobudovanie existujúcich miestnych komunikácií na kategóriu C3-MOK 3,75/30, C3-MO 4,25/30, C3-MO 6,0/30, C3-MO 6,5/30, C3-MOK 7,0/30, C3-MO 6,5/40, C3-MOK 7,5/40, vrátane dobudovania minimálne jednostranných chodníkov.
- VS 14 Stavby miestnych komunikácií v nových lokalitách občianskeho vybavenia, bytových a rodinných domov v kategórii C3-MO 7,5/40 a C3-MO 6,5/40, s min. jednostranným chodníkom a jejným zretým deliacim pásmom.
- VS 15 Stavby miestnych komunikácií v nových lokalitách výroby a skladov, v kategórii C3-MO 8,0/40 pre prevažujúci pohyb nákladných vozidiel.
- VS 16 Stavby obchiatí v koncových polohách a na sľepých komunikáciách s dimenziami pre nákladné vozidlo do dĺžky 8,0 m.
- VS 17 Stavby výhybní max. 100 m dlhých na extrémne úzkych komunikáciách v kategórii C3-MO 3,75/30.
- VS 18 Stavby verejných parkovísk verejných parkovísk - stav a súčasná potreba P 1 - P 10, navrhované potreby P 1 - P 11.
- VS 19 Stavba cyklotratiarskej trasy v západnej časti obce v smere Slanské vrchy.

Stavby vodného hospodárstva

- VS 20 Stavba vodajemu.
- VS 21 Stavby rozšírenia verejného vodovodu.
- VS 22 Stavby rozšírenia sieťovej siete.

Stavby energetiky a energetických zariadení

- VS 23 Stavby rozšírenia STL plynovodu.
- VS 24 Stavby nových trafostaníc TS 007 - TS 008 a VN prípojok k nim.
- VS 25 Stavby trasy NN vedenia káblových rozvodov v zemi s napojením z existujúcich a nových zdrojov elektrickej energie.
- VS 26 Stavby verejného osvetlenia v nových obytných, športových a rekreačných lokalitách.
- VS 27 Stavba vedenia 2x40kV v mase jestrovickej vedenia V071/072 Lemešany - Vojany.

Stavby telekomunikácií

- VS 28 Stavby prípojných metalických a optických káblov pre jednotlivé lokality v súbehu s trasami vedení sekundárnej NN siete v obci.
- VS 29 Stavby na dobudovanie regulácie a úpravy vodného toku Rakovec.
- VS 30 Stavby na reguláciu a úpravu vodného toku Tmava a dvoch bezmenných drobných prítokov Rakovec.
- VS 31 Stavby ochrany v súčasnosti zastavaného územia a navrhovaného zastavaného územia obce pred povrchovými vodami.
- VS 32 Stavba kompostoviska v severozápadnej časti obce.

Schváľovacia doložka:
Označenie schváľovacieho orgánu: Obec Kamenná Poruba
Číslo uznesenia a dátum schválenia:
Číslo VZN, ktorým sa vyhlásuje záväzná časť ÚPN obce:
Oprávnená osoba: Zdenko Gafo - zastupujúci starosta obce:

OBSTARÁVATEL:	Obec Kamenná Poruba	INVESTÍTOR:	Invest Leasing, s.r.o., Duchovského nám. 1, Prešov 080 01
SPRACOVATEL:	Ing. arch. Jozef Kútna	ČÍSLO ZÁKAZY:	FORMÁT
OBŠAH VÝKRESU:	Výkres riadenia verejného technického vybavenia - energetika	DATA:	11. 2017
NAZOV DOKUMENTÁCIE:	Územný plán obce Kamenná Poruba	MERKA:	1:2 000
		ČÍSLO VÝKRESU:	6