


KAMENNÁ PORUBA

ÚZEMNÝ PLÁN OBCE - ZaD č. 1 - návrh 1:2 000

Zoznam lokalít a popis funkčných plôch navrhovaných zmien:

Číslo zmeny	Funkčné využitie lokality v platnom ÚPN - O	Navrhované funkčné využitie lokality v navrhovaných zmenách
1	RPV (stav), IZ (stav) č. parc. EKN 149/101, E469/102, E469/101, CKN 325, C327, C328/1, C330, C332, C463/1, C463/14, C463/28, C463/27, C463/33, C463/34	RD (L4)
2	ZSD, TTP (stav) č. parc. CKN 311/1, C319/1, C 227/3, C236, C235/1, C244/1, C352/2, C239/2, C239/4-10, C307/2, C264, C266, C268, C270, C274, C273/2, C274, C275, C276, C279/2, C282, C286/2, C 286/1, C286/3	RD (L10)
3	RPV (stav) č. parc. CKN 365/5, C365/3, C365/1	RD
4	RPV (stav) č. parc. CKN 383/1, C383/3	RD
5	ZRD (stav) č. parc. CKN 139	RD
6	OV (L4) (stav) č. parc. CKN 148	OV (15) - rozšírenie materskej školy
7	OV (stav) č. parc. CKN 104/1, C104/2, C991/1, C991/3	OV (13) - hasičská zbrojnica
8	OV (stav) č. parc. CKN 102, C118/3, C118/4, C118/5	OV (14) - administratívna budova pre prevádzku alternatívnych prác (služba pracovných odovod a nástrojní, sociálna zariadenia)
9	TTP (stav), OP (stav) č. parc. EKN 102/1, E101/1, CKN 537/3, C337/4, C337/5, C337/6, C337/11, C337/1, C104, C118/4, C118/5	RD (L11)
10	TTP (stav), OP (stav) č. parc. CKN 535/1, C535/5, C538/1, C538/6, C538/3	RD (L12)
11	RPV (stav) č. parc. E347/1, E347/2, E352, E345	RD (L13)
12	TTP (stav) č. parc. CKN 4, C483/22-38	RD (L14)
13	TTP (stav) č. parc. E591/2, E591/3, E600/101, E600/102, E601/2, E602/101, E602/103, E603/2, E604/101, E604/102, E604/103	OV (L15)
14	RD (stav), ZRD (stav) č. parc. C31, C24, C25/1, C25/2	poslužitia, rybnosť, predaj záhradnej techniky
15	RD (stav) č. parc. C254/3	OV (17) servis kosačiek a malých záhradných techník
16	RPV (stav) č. parc. E469/101, E469/102	RD (L16)
17	RPV (stav) č. parc. E471/3	RD (L17)
18	RD (stav), IZ (stav) č. parc. C327, C463/1	miestna cesta
19	RD (stav) č. parc. C327, C463/1	miestna cesta
20	RD (stav) č. parc. C340/2/2	miestna cesta
21	E 597/1 plocha poľnohospodárskej výroby (stav) E 597/1 plocha poľnohospodárskej výroby (stav)	BD - 4 x 16 b.j. (L18)

Vývratník:
OV - plocha občianskej vybavenosti, RD - plocha rodinných domov, RPD - plocha bytových domov, b.j. - bytová jednotka, RPV - plocha poľnohospodárskej výroby, ZRD - záhrada rodinných domov, OP - orná pôda, TTP - trvalo trnavý porast, SLZ - sprisovávanie - lissava záleď, IZ - izolácia záleď.

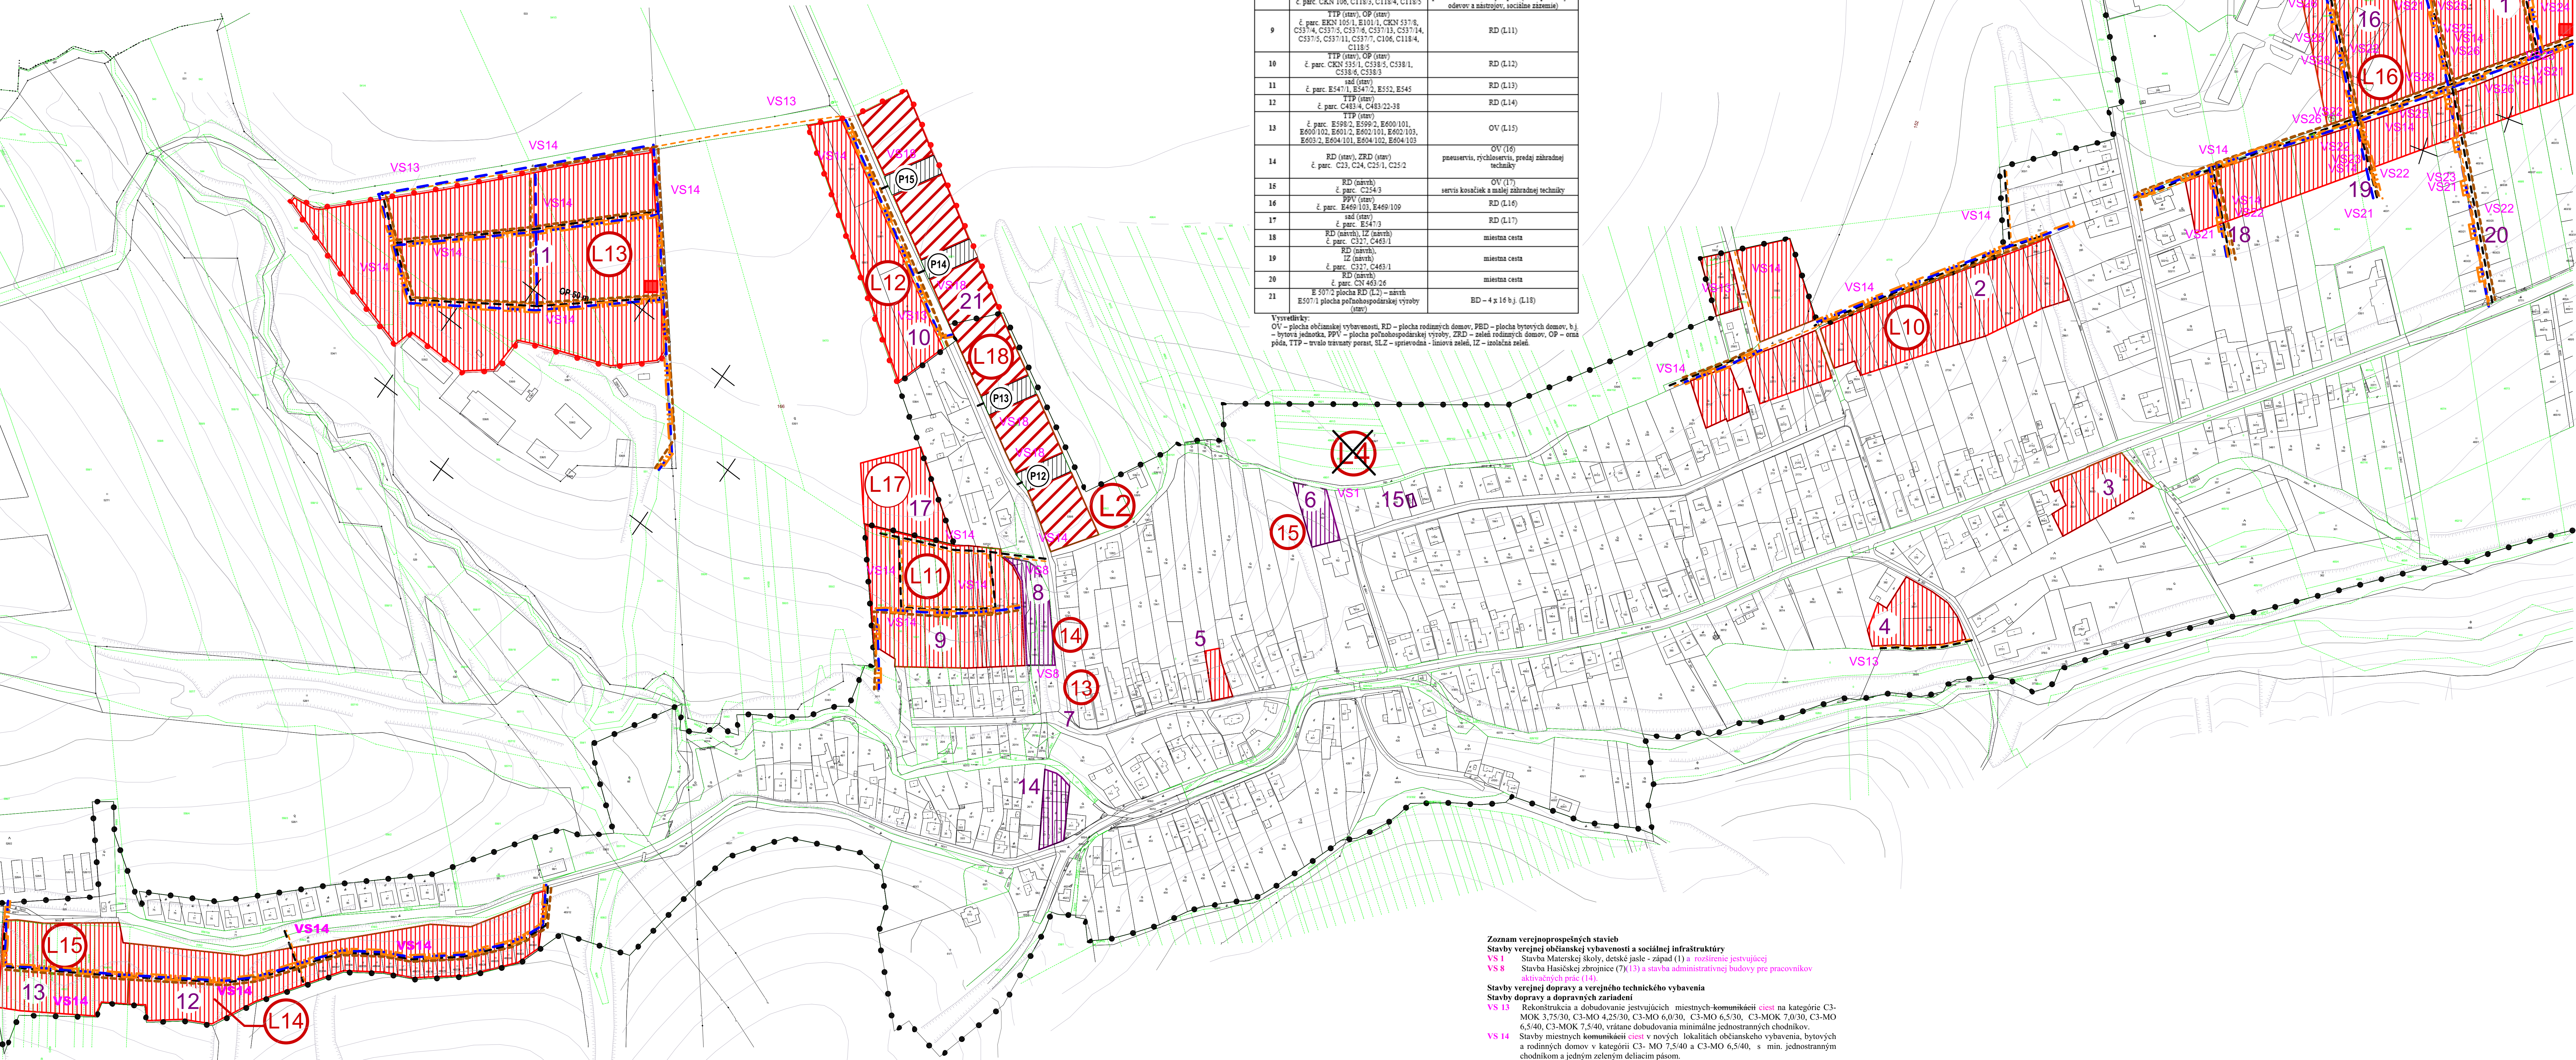

LEGENDA:

STAV	NÁVRH	VÝHLAD
		HRANICA ZASTAVANÉHO ÚZEMIA OBCE
		PLOCHA RODINNÝCH DOMOV
		PLOCHA BYTOVÝCH DOMOV
		PLOCHA OBČIANSKEHO VYBAVENIA
		MIESTNA KOMUNIKÁCIA
		PEŠIA PLOCHA, PEŠÍ CHODNÍK
		PARKOVISKO
		TRAFOSTANICA
		DOPRAVNÁ VYBAVENOSŤ ÚZEMIA
		ZRUŠENÉ

Zoznam verejnoprospešných stavieb
Stavby verejnej občianskej vybavenosti a sociálnej infraštruktúry
 VS 1 Stavba Materskej školy, deske jasle - západ (1) a rozšírenie existujúcej
 VS 8 Stavba Hasičskej zbrojnice (7), (3) a stavba administratívnej budovy pre pracovníkov aktivných prác (14)
Stavby dopravy a dopravných zariadení
 VS 13 Rekonštrukcia a dobudovanie existujúcich miestnych komunikácií ciest na kategóriu C3-MOK 3,75/30, C3-MO 4,25/30, C3-MO 6,0/30, C3-MO 6,5/30, C3-MOK 7,0/30, C3-MO 6,5/40, C3-MOK 7,5/40, vrátane dobudovania minimálne jednostranných chodníkov.
 VS 14 Stavby miestnych komunikácií ciest v nových lokalitách občianskeho vybavenia, bytových a rodinných domov v kategórii C3-MO 7,5/40 a C3-MO 6,5/40, s min. jednostranným chodníkom a jedným zeleným deliacim pásmom.
 VS 18 Stavby verejných parkovísk verejných parkovísk - stav a súčasná potreba P 1 - P 10, navrhované potreby P 1 - P 44 P 16.
Stavby vodného hospodárstva
 VS 20 Stavba vodného.
 VS 21 Stavby rozšírenia verejného vodovodu.
 VS 22 Stavby rozšírenia stokovej siete.
Stavby energetiky a energetických zariadení
 VS 23 Stavby rozšírenia STL plynovodov.
 VS 24 Stavby nových trafostán TS 0007 - TS 008 0010 a VN prípojok k nim.
 VS 25 Stavby trasy NN vedenia kabľových rozvodov v zemi s napojením z existujúcich a nových zdrojov elektrickej energie.
 VS 26 Stavby verejného osvetlenia v nových obytných, športových a rekreačných lokalitách.
Stavby telekomunikácií
 VS 28 Stavby prípojných metelických a optických káblov pre jednotlivé lokality v súbore s trasami vedení sekundárnej NN siete v obci.

Návrh:
 1 - Materská škola, detské jaskle - Západ, 2 - Multifunkčné ihrisko, detské ihrisko, 3a - Základná škola - Centrum, 3b - Základná škola - Západ 4 - Obchod - potravinový, rozličný tovar, 5 - Prevádzka nevyrobných služieb, 6 - Kultúrny dom, CVČ (centrum voľného času), komunitné centrum, 7 - Požiarna zbrojnica, 8 - Klub dôchodcov, 9 - Zdravotná stredisko, 10 - Reštaurácia - ubytovanie, 12 - Cyklistická dráha, 13 - Hasičská zbrojnica, 14 - Administratívna budova pre pracovníkov aktivných prác, 15 - Rozšírenie materskej školy, 16 - Občianska vybavenosť (poslužitia, rybnosť, predaj záhradnej techniky), 17 - Občianska vybavenosť (servis kosačiek a malých záhradných techník), L1-L16 L17- Lokality rodinných domov, L4-Lokality bytového domu, L18 - Lokality bytových domov 4 x 16 b.j.

Poznámka:
1 - 21 - číslo zmeny

Schvaľovacia doložka:
 Označenie schvaľovacieho orgánu: Obecné zastupiteľstvo v Kamennej Porube
 Číslo uznesenia a dátum schválenia:
 Číslo VZN, ktorým sa vyhlasuje záväzná časť ZaD č. 1 ÚPN obce:
 Oprávnená osoba: Mgr. Miroslav Jančík - starosta obce:

OBSTARÁVATEL:	Obec Kamenná Poruba	SLOVAK MEDICAL COMPANY, a. s.
SPRACOVATEL:	Ing. arch. Jozef Kúdla	Dizajnovateľ: Mgr. I. Právošová
OBŠAH VÝKRESU:	Vymedzenie plôch pre verejnoprospešné stavby	ČÍSLO ZÁKAZKY:
NÁZOV DOKUMENTÁCIE:	Územný plán obce Kamenná Poruba - návrh	FORMÁT:
		DAŤUM:
		MEŠKA:
		ČÍSLO VÝKRESU: