KAMENNÁ PORUBA

ÚZEMNÝ PLÁN OBCE
1:2 000

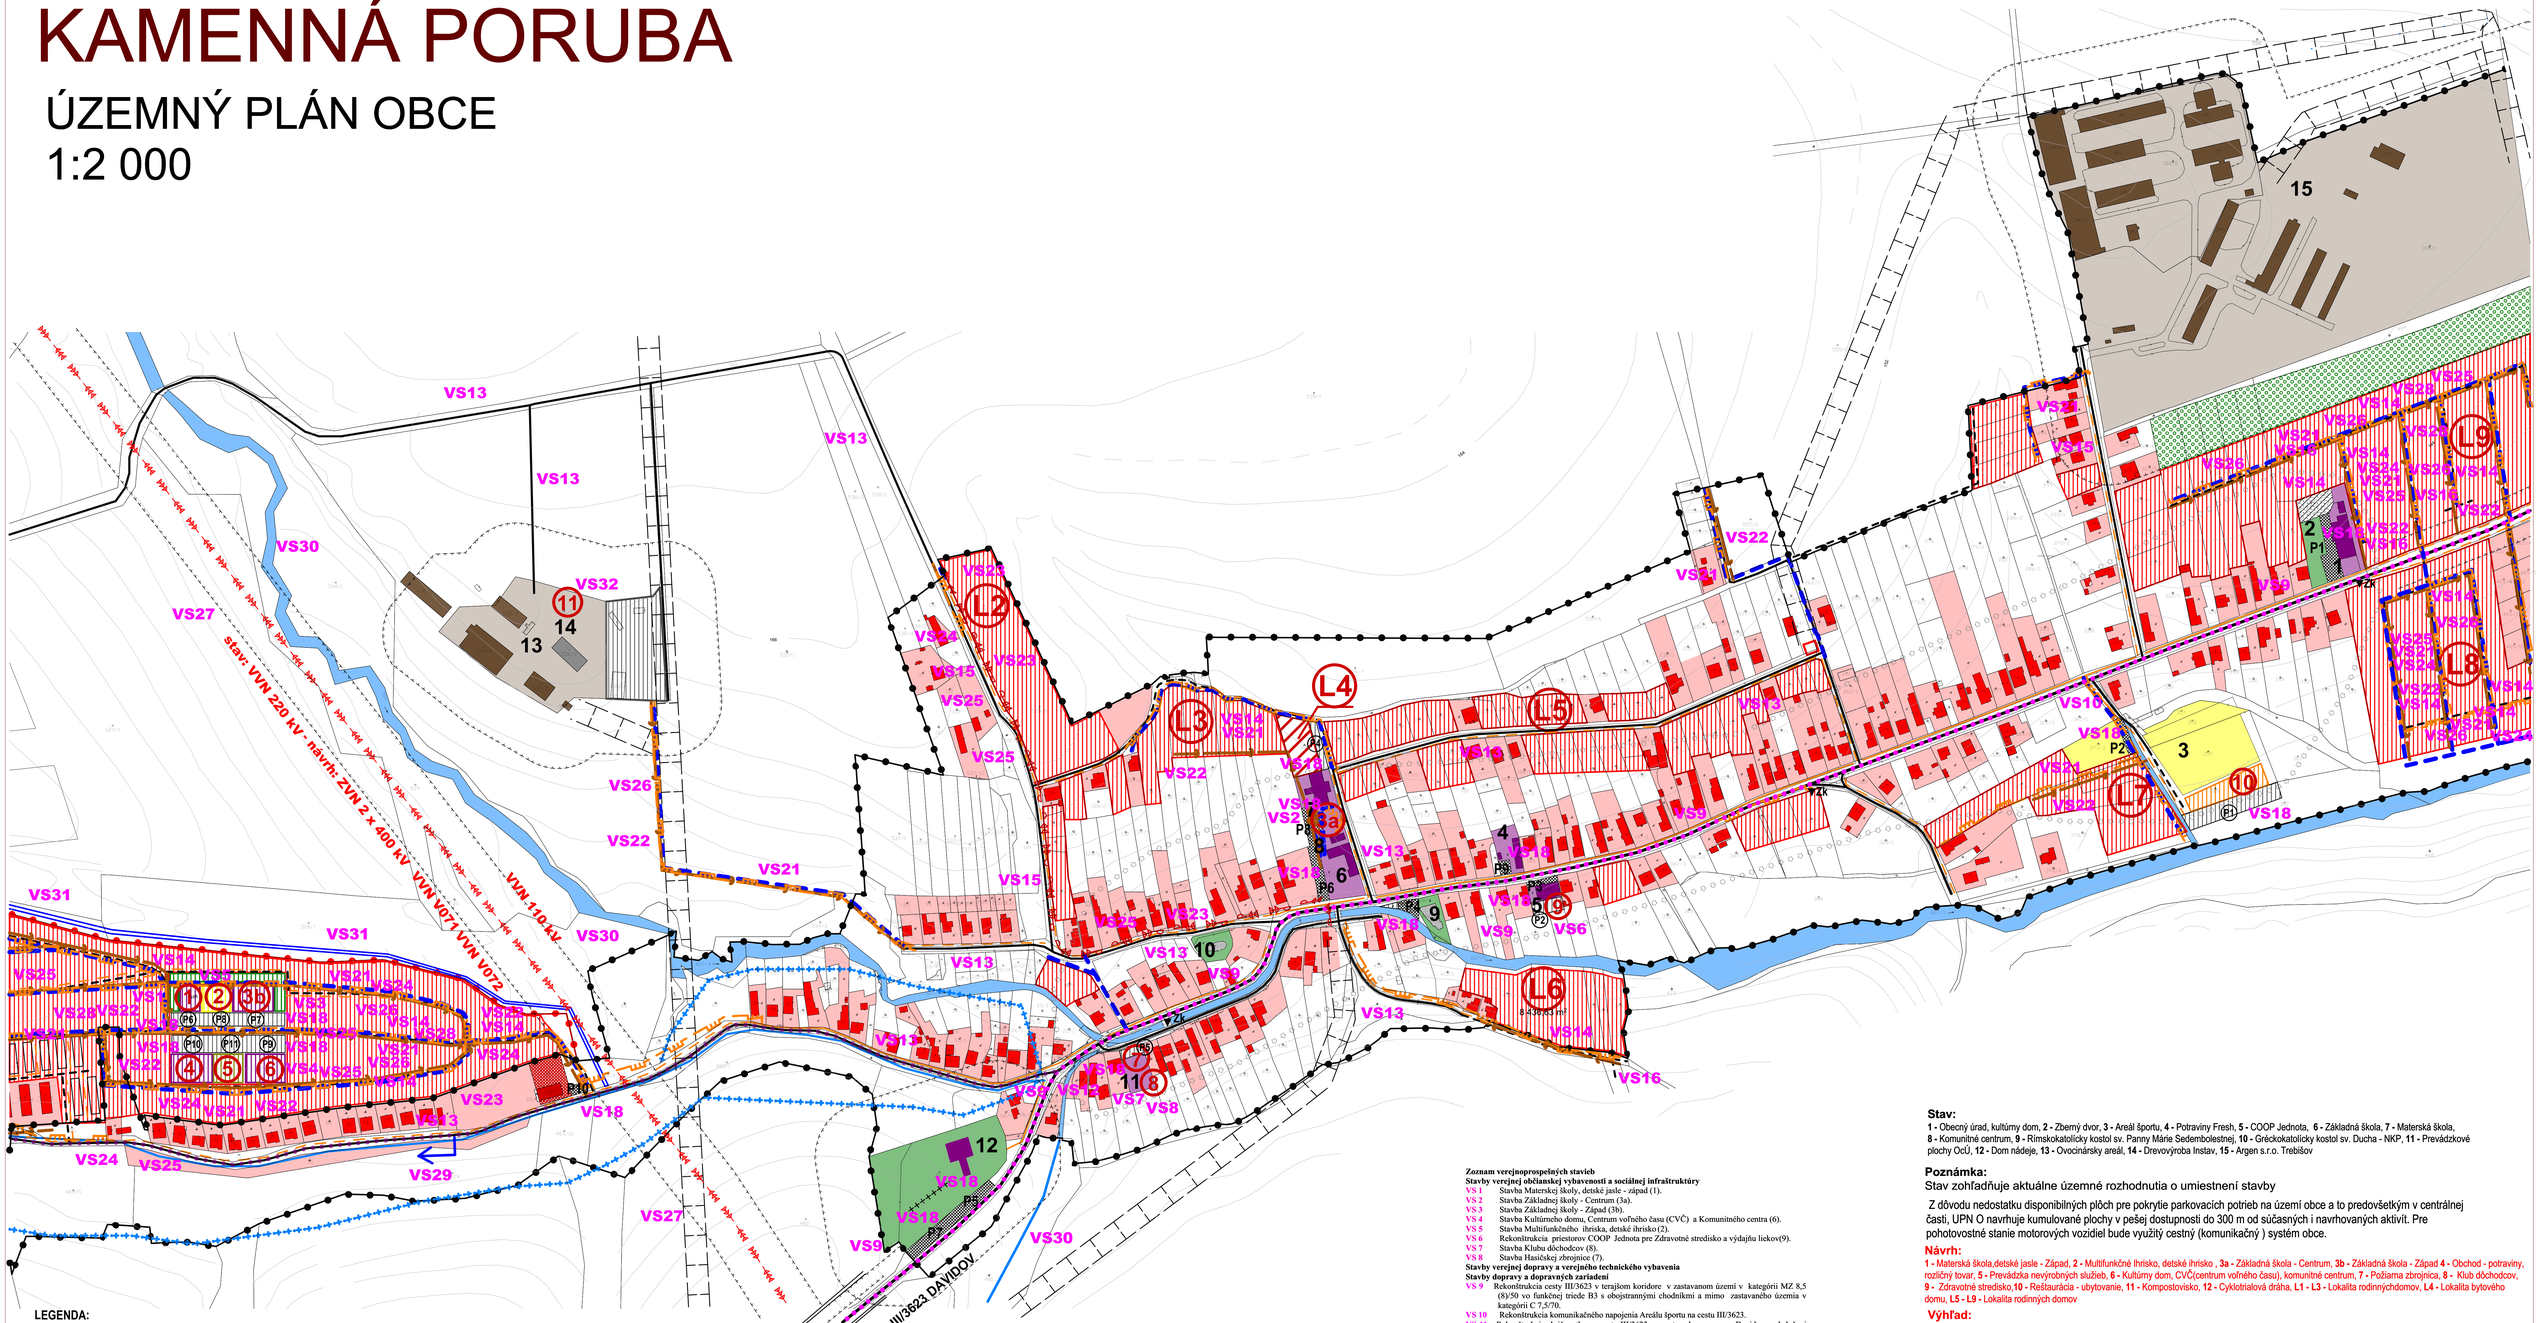

LEGENDA:

STAV	NÁVRH	VÝHĽAD	
			KATASTRÁLNA HRANICA
			HRANICA ZASTAVANÉHO ÚZEMIA OBCE
			PLOCHA RODINNÝCH DOMOV
			PLOCHA BYTOVÝCH DOMOV
			PLOCHA OBČIANSKEHO VYBAVENIA
			PLOCHA CESTOVNÉHO RUCHU A REKREÁCIE
			PLOCHA ŠPORTU
			PLOCHA POLNOHOSPODÁRSKEJ VÝROBY
			PLOCHA PRIEMYSELNEJ VÝROBY A SKLADOVÉHO HOSPODÁRSTVA
			PLOCHA VÝROBNÝCH A NEVÝROBNÝCH SLUŽIEB
			PAMIATKA
			DOPRAVNÁ VYBAVENOSŤ ÚZEMIA
			VEREJNÁ ZEĽEŇ
			ZEĽEŇ CINTORÍNA
			VODNÉ TOKY A PLOCHY
			REGULÁCIA VODNÝCH TOKOV
			CESTA III.TRIEDY
			MIESTNA KOMUNIKÁCIA
			VÝZNAMNÁ ÚČELOVÁ KOMUNIKÁCIA
			PEŠIA PLOCHA, PEŠÍ CHODNÍK
			CYKLISTICKÁ A TURISTICKÁ TRASA
P1		P1	PARKOVISKO
			ZÁCHYTNÁ PRIEKOPA
			TRAFOSTANICA
			VVN, ZVN VEDENIE VZDUŠNÉ
			VN VEDENIE KÁBELOVÉ V ZEMI
			VN VEDENIE VZDUŠNÉ IZOLOVANÝM VODIČOM
			OCHRANNÉ PÁSMA
			VEREJNÝ VODOVOD
			VEREJNÁ SPLÁŠKOVÁ KANALIZÁCIA
			DISTRIBUČNÁ SIEŤ SPP-D, STL 100 kPa
			PRIRODZENÉ ZÁPLAVOVÉ ÚZEMIE TOKU
			PLOCHA TECHNICKÉHO VYBAVENIA

Zoznam verejnoprospešných stavieb

Stavby verejnej občianskej vybavenosti a sociálnej infraštruktúry

VS 1 Stavba Materskej školy, detské jasle - západ (1).
VS 2 Stavba Základnej školy - Centrum (3a).
VS 3 Stavba Základnej školy - Západ (3b).
VS 4 Stavba Kultúrneho domu, Centrum voľného času (CVČ) a Komunitného centra (6).
VS 5 Stavba Multifunkčného ihriska, detské ihrisko (2).
VS 6 Rekonštrukcia priestorov COOP Jednota pre Zdravotné stredisko a výdajňu liekov(9).
VS 7 Stavba Klubu dôchodcov (8).
VS 8 Stavba Hasičskej zbrojnice (7).

Stavby verejnej dopravy a verejného technického vybavenia

Stavby dopravy a dopravných zariadení

VS 9 Rekonštrukcia cesty III/3623 v trojjom koridore v zastavanom území v kategórii MZ 8,5 (8)/50 vo funkčnej triede B3 s obojstrannými chodníkmi a mimo zastavaného územia v kategórii C 7,5/70.
VS 10 Rekonštrukcia komunikačného napojenia Areálu športu na cestu III/3623.
VS 11 Rekonštrukcia križovatky na ceste III/3623 v centre obce, v smere Davidov a obslužnej komunikácii k rómskej osade.
VS 12 Rekonštrukcia mostného objektu na ceste III /3623 v smere Davidov na drobnom vodnom toku Rakovec.
VS 13 Rekonštrukcia a dobudovanie jestvujúcich miestnych komunikácií na kategórie C3-MOK 3,75/30, C3-MO 4,25/30, C3-MO 6,0/30, C3-MO 6,5/30, C3-MOK 7,0/30, C3-MO 6,5/40, C3-MOK 7,5/40, vrátane dobudovania minimálne jednostranných chodníkov.
VS 14 Stavby miestnych komunikácií v nových lokalitách občianskeho vybavenia, bytových a rodinných domov v kategórii C3- MO 7,5/40 a C3-MO 6,5/40, s min. jednostranným chodníkom a jedným zeleným deliacim pásom.
VS 15 Stavby miestnych komunikácií v nových lokalitách výroby a skladov, v kategórii C3-MO 8,0/40 pre prevažujúci pohyb nákladných vozidiel.
VS 16 Stavby obratísť v koncových polohách a na slepých komunikáciách s dimenziami pre náklaďné vozidlo do dĺžky 8,0 m.
VS 17 Stavby výhybní max. 100 m dlhých na extrémne úzkych komunikáciách v kategórii C3-MO 3,75/30.
VS 18 Stavby verejných parkovísk verejných parkovísk - stav a súčasná potreba P 1- P 10, navrhované potreby P 1- P 11.
VS 19 Stavba cykloturistickej trasy v západnej časti obce v smere Slanské vrchy.

Stavby vodného hospodárstva

VS 20 Stavba vodojemu.
VS 21 Stavby rozšírenia verejného vodovodu.
VS 22 Stavby rozšírenia stokovej siete.

Stavby energetiky a energetických zariadení

VS 23 Stavby rozšírenia STL plynovodov.
VS 24 Stavby nových trafostanic TS 007 – TS 008 a VN prípojok k nim
VS 25 Stavby trasy NN vedenia káblových rozvodov v zemi s napojením z jestvujúcich a nových zdrojov elektrickej energie.
VS 26 Stavby verejného osvetlenia v nových obytných, športových a rekreačných lokalitách.
VS 27 Stavba vedenia 2x440kV v trase jestvujúceho vedenia V071/072 Lemešany - Vojany.

Stavby telekomunikácií

VS 28 Stavby prípojných metalických a optických káblov pre jednotlivé lokality v súbehu s trasami vedení sekundárnej NN siete v obci.

Stavby v oblasti ochrany a tvorby životného prostredia

VS 29 Stavby na dobudovanie regulácie a úpravu vodného toku Rakovec.
VS 30 Stavby na reguláciu a úpravy vodného toku Trnava a dvoch bezmenných drobných prítokov Rakovca.
VS 31 Stavby ochrany v súčasnosti zastavaného územia a navrhovaného zastavaného územia obce pred povrchovými vodami.
VS 32 Stavba kompostoviska v severozápadnej časti obce.

Stav:

1 - Obecný úrad, kultúrny dom, **2** - Zbierný dvor, **3** - Areál športu, **4** - Potraviny Fresh, **5** - COOP Jednota, **6** - Základná škola, **7** - Materská škola, **8** - Komunitné centrum, **9** - Rímskokatolícky kostol sv. Panny Márie Sedembolestnej, **10** - Gréckokatolícky kostol sv. Ducha - NKP, **11** - Prevádzkové plochy OcÚ, **12** - Dom nádeje, **13** - Ovocinárský areál, **14** - Drevovýroba Instav, **15** - Argen s.r.o. Trebišov

Poznámka:

Stav zohľadňuje aktuálne územné rozhodnutia o umiestnení stavby

Z dôvodu nedostatku disponibilných plôch pre pokrytie parkovacích potrieb na území obce a to predovšetkým v centrálnej časti, UPN O navrhuje kumulované plochy v pešej dostupnosti do 300 m od súčasných i navrhovaných aktivít. Pre pohotovostné stanie motorových vozidiel bude využitý cestný (komunikačný) systém obce.

Návrh:

1 - Materská škola,detské jasle - Západ, **2** - Multifunkčné Ihrisko, detské ihrisko , **3a** - Základná škola - Centrum, **3b** - Základná škola - Západ **4** - Obchod - potraviny, rozličný tovar, **5** - Prevádzka nevýrobných služieb, **6** - Kultúrny dom, CVČ(centrum voľného času), komunitné centrum, **7** - Požiarna zbrojnica, **8** - Klub dôchodcov, **9** - Zdravotné stredisko,**10** - Reštaurácia - ubytovanie, **11** - Kompostovisko, **12** - Cyklotriálová dráha, **L1** - **L3** - Lokalita rodinnýchdomov, **L4** - Lokalita bytového domu, **L5** - **L9** - Lokalita rodinných domov

Výhľad:

LV - Lokalita bývania

Schvaľovacia doložka:
Označenie schvaľovacieho orgánu: Obecné zastupiteľstvo v Kamennej Porube
Číslo uznesenia a dátum schválenia: .....
Číslo VZN, ktorým sa vyhlasuje záväzná časť ÚPN obce : .....
Oprávnená osoba: Zdenko Gaďo - zastupujúci starosta obce: .....

OBSTARÁVATEĽ	Obec Kamenná Poruba	Invest Leasing, s.r.o. Duchnovičovo nám. 1 Prešov 080 01	
SPRACOVATEĽ	Ing. arch. Jozef Kuźma		
OBSAH VÝKRESU	Vymedzenie plôch pre verejnoprospešné stavby	ČÍSLO ZÁKAZKY	
		FORMÁT	
		DÁTUM	11. 2017
		MIERKA	1 : 2 000
NÁZOV DOKUMENTÁCIE	Územný plán obce Kamenná Poruba	ČÍSLO VÝKRESU	9