
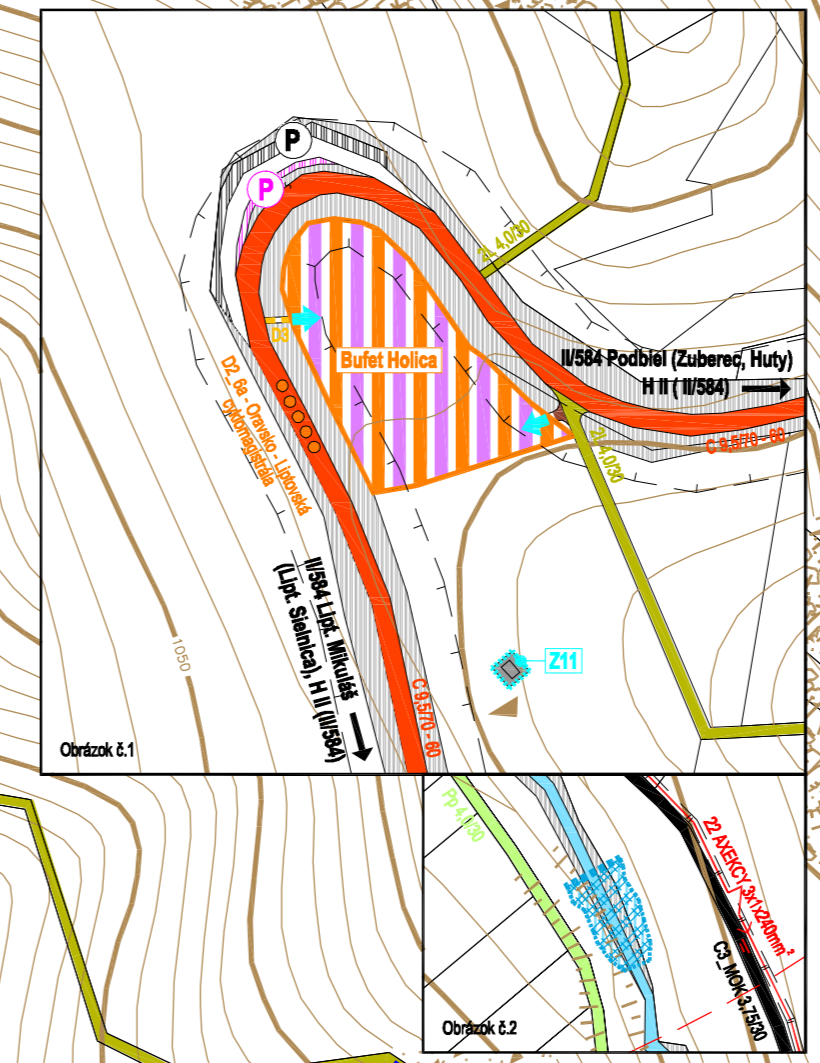


ÚZEMNÝ PLÁN OBCE KVAČANY

SCHVALOVACIA DOLOŽKA
 ÚZEMNÝ PLÁN OBCE KVAČANY SCHVÁLENÝ UZNESENÍM OBECNEHO ZASTUPITEĽSTVA V KVAČANOCH č. 48/3/2018 ZO DŇA 08.03.2018
 ZÁVAZNÁ ČASŤ VYHLÁSENÁ VZN. č. 1/2018 ZO DŇA 08.03.2018 S ÚČINNOSŤOU OD 01.04.2018
 MENO OPRAVNEJ OSOBY : JOZEF GRUŠ, STARŠTÁR OBCE PÔSOBI A PEČATKA OPRAVNEJ OSOBY :

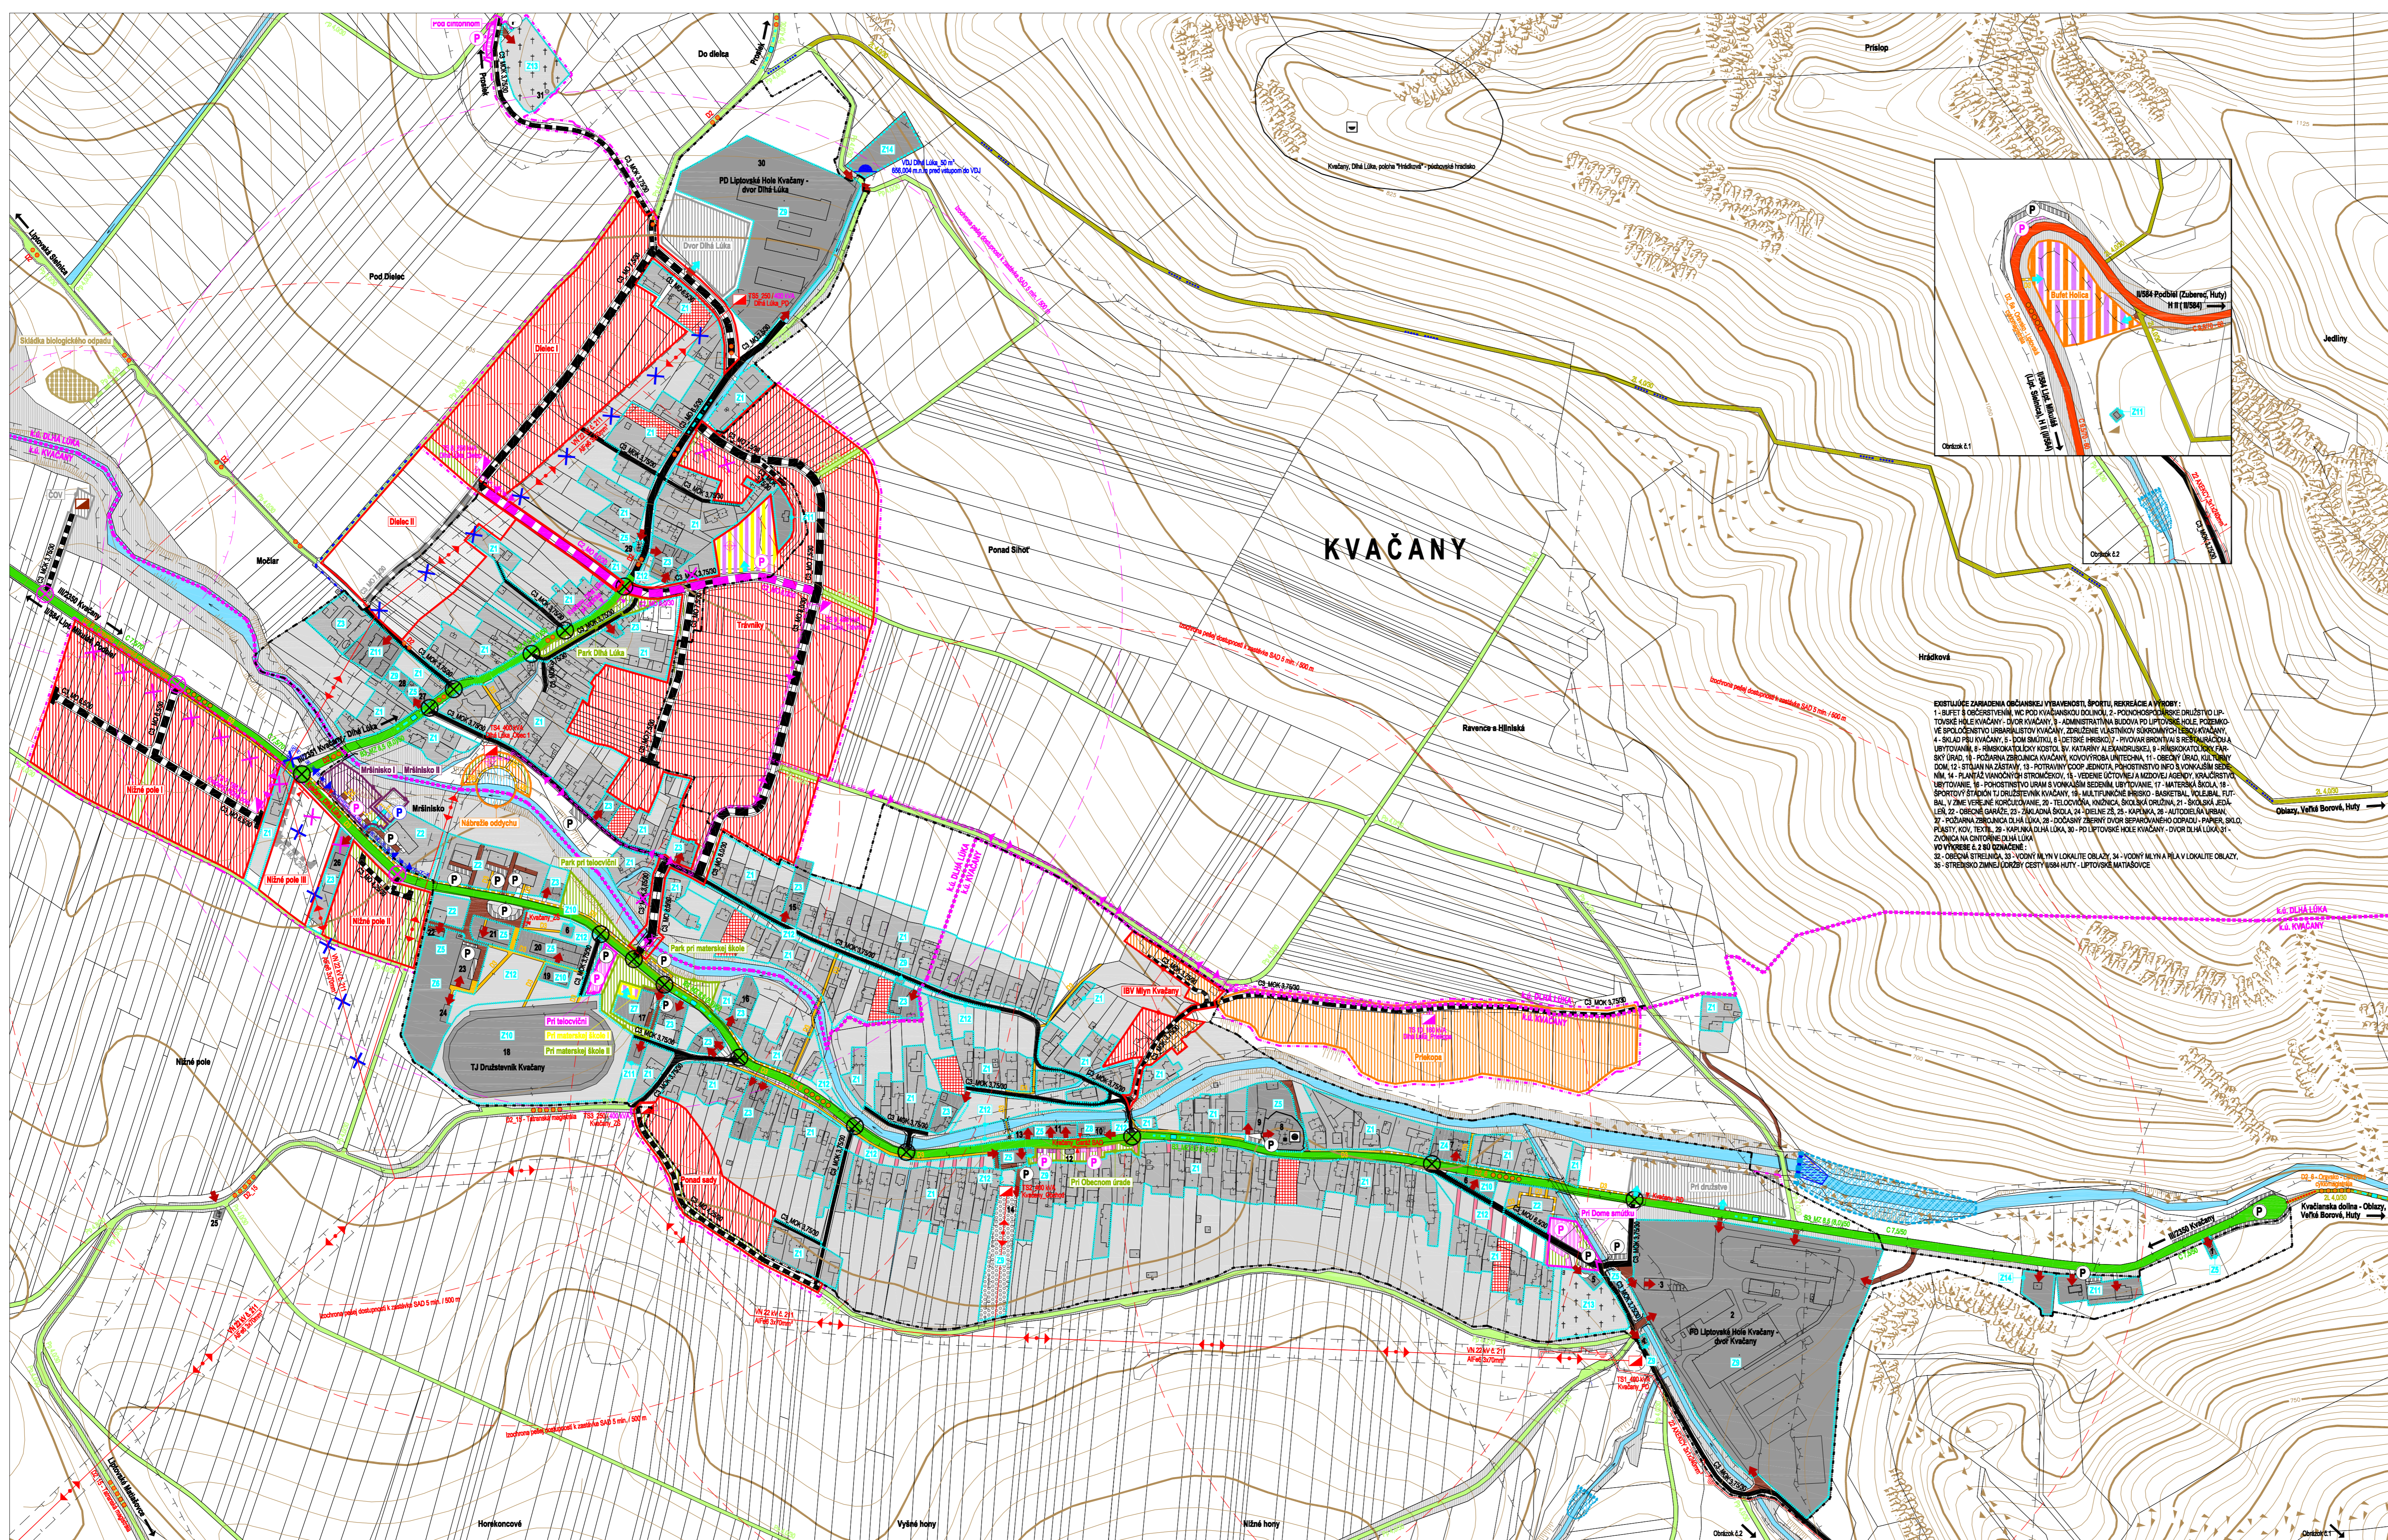

EXISTUJÚCE ZARIADENIA OBČANSKEJ VYBAVENOSTI, ŠPORTU, REKREÁCIE A VÝROBY:


STAV	NÁVRH	VÝKRES	ORGANIZÁCIA ÚZEMIA
---	---	---	HRANICA KATASTRÁĽNYCH ÚZEMÍ OBCE
---	---	---	HRANICA ZASTAVANÉHO ÚZEMIA (STAV K č. 01.01.1990)
---	---	---	HRANICA SKUTOČNE ZASTAVANÉHO ÚZEMIA
---	---	---	HRANICA OCHRANNÝCH PÁSIEŤ VŠETKYCH DRUHOV
STAV	NÁVRH	VÝKRES	FUNKČNÉ PLOCHY
---	---	---	PLOCHY FUNKČNE ZASTAVANÉ - RD, BD
---	---	---	PLOCHY FUNKČNE ZASTAVANÉ - OV, SPORT, REKREÁCIA, VÝROBA A ZMIEŠANÁ
---	---	---	PLOCHY PRELÚK
---	---	---	PLOCHY RODINNÝCH DOMOV
---	---	---	PLOCHY BYTOVÝCH DOMOV
---	---	---	PLOCHY REKREÁCIE A CESTOVNEHO RUCHU
---	---	---	PLOCHY VÝROBY, SKLADOV, TECHNICKÉJ VYBAVENOSTI
---	---	---	PLOCHA BIOLOGICKEJ SKLADKY ODPADU
---	---	---	PLOCHY FUNKČNE ZMIEŠANÉ (PLAT PRE VŠETKY FUNKČIE)
---	---	---	PLOCHY SPRIEVODNEJ ZELENE TOKOV A KOMUNIKÁČI
---	---	---	PLOCHY ZÁHRAD
---	---	---	PLOCHY VEJERNEJ ZELENE
---	---	---	PLOCHY CINTORÍNŮV
---	---	---	PLOCHA PLANTÁŽE VIANOČNÝCH STROMČEKOV
---	---	---	VÝKRES PLOCHY
---	---	---	DETSKÉ HRIŠKO
---	---	---	NARODNÁ KULTÚRNA PAMATKA ZAPISANÁ V ÚZPF SR
---	---	---	ARCHEOLOGICKÉ NÁLEZISKO EVIDOVANÉ V CEN SR
---	---	---	KOSTOL / KAPITKA
---	---	---	VODNEM
---	---	---	LAPAC ŠTRUKU
---	---	---	PROTIPOVODNÉ OPATRENIE - POLDER
---	---	---	ČIŠŤARENÍ ODPADOVÝCH VŮD VO VÝSTAVBE
---	---	---	VZDUŠNÉ VEDENIE ELEKTRICKEJ ENERGIE VN 22 KV
---	---	---	KABLOVÉ VEDENIE ELEKTRICKEJ ENERGIE VN 22 KV
---	---	---	TRAFOSTANICA VN / NN S OZNAČENÍM VÝKONU A NÁZVU
STAV	NÁVRH	VÝKRES	DOPRAVA
---	---	---	B2 ZBERNÁ KOMUNIKÁCIA - PRIEŤAH CESTY US84
---	---	---	B3 ZBERNÁ KOMUNIKÁCIA - PRIEŤAH CESTY II/250, II/2349
---	---	---	C2 HLAVNÁ OBSLUŽNÁ KOMUNIKÁCIA
---	---	---	C3 MIEŠTNA OBSLUŽNÁ KOMUNIKÁCIA
---	---	---	ÚČELOVÁ KOMUNIKÁCIA
---	---	---	POCINA CESTA
---	---	---	LESNÁ CESTA
---	---	---	VIAZDY K RODINNÝM DOMOM
---	---	---	OZNAČENIE FUNKČNEJ TRIEDY A KATEGÓRIE KOMUNIKÁCIE
---	---	---	ZASTÁVKY MHD
---	---	---	IZOCHRONA PEŠEJ DOSTUPNOSTI K ZASTÁVKE MHD
---	---	---	D3 SAMOSTATNÝ SPEVENEJ CHODNÍK
---	---	---	D2 DRUŽBIVÝ - LIPTOVSKÁ CYKLOMAGISTRÁĽA
---	---	---	D2 TATRANSKÁ MAGISTRÁĽA
---	---	---	D2 CYKLOTRASY
---	---	---	TURISTICKY ZNAČENÉ TRASY
---	---	---	NÁUČNÝ CHODNÍK S INFORMAČNÝMI PANEĽMI
---	---	---	MOSTY
---	---	---	LÁVKY
---	---	---	ÚROVŇOVÉ KYRŽOVATKY NA CESTÁCH III. TRIEDY
---	---	---	PLOCHY PARKOVSK
---	---	---	VIAZDY NA PLOCHY OV, VÝROBY A ZMIEŠANÉ
---	---	---	JAVY NA ZRUŠENIE
STAV	NÁVRH	VÝKRES	ZÓZNAM ZÁVÄZŤNYCH REGULATÍVŮV (ZR)
---	---	---	OBÝTNÉ ÚZEMIE
---	---	---	obýtné plochy: Z1, Z2, Z3, Z1546, Z