


Geometrický plán s vyznačením predmetu kúpnej zmluvy

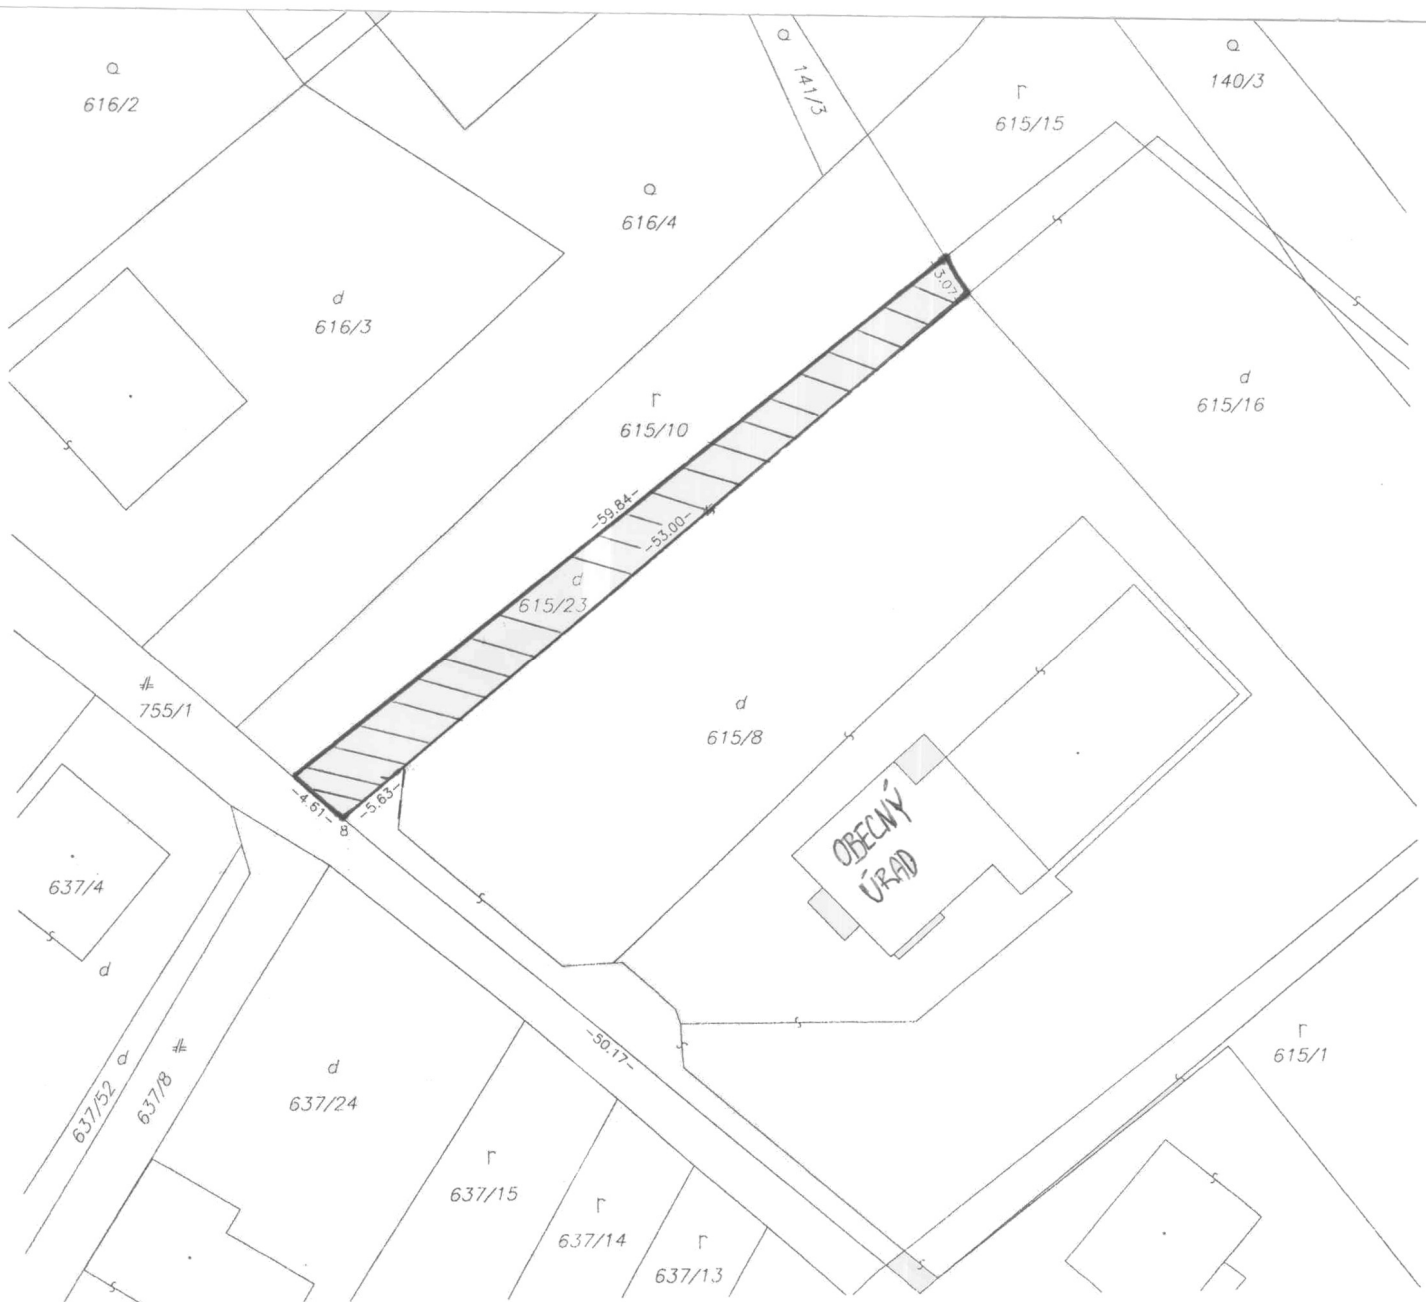

 - POZEMOK, KTORÝ JE PREDMETOM KÚPNEJ ZMLUVY

 - JEŠTUVJUCE OPLOTENIE

Všetky ostatné dokumenty súvisiace s kúpnu zmluvou (geometrický plán, znalecký posudok, Žiadosť o odpredaj obecného pozemku, Zápisnica z Obecného zastupiteľstva v Hornom Lieskove zo dňa 27. novembra 2013, Uznesenie Obecného zastupiteľstva v Hornom Lieskove č. 4/2013, Výpis z uznesenia Obecného zastupiteľstva v Hornom Lieskove č. 4 B.6./2013, Návrh na vklad kúpnej zmluvy do katastra nehnuteľností) sú prístupné k nahliadnutiu na Obecnom úrade v Hornom Lieskove počas stránkových dní.